

ГОРОД МАСТЕРОВ

БЕСЕДКА




2015г.


Утверждаю _____ /

/


План беседки

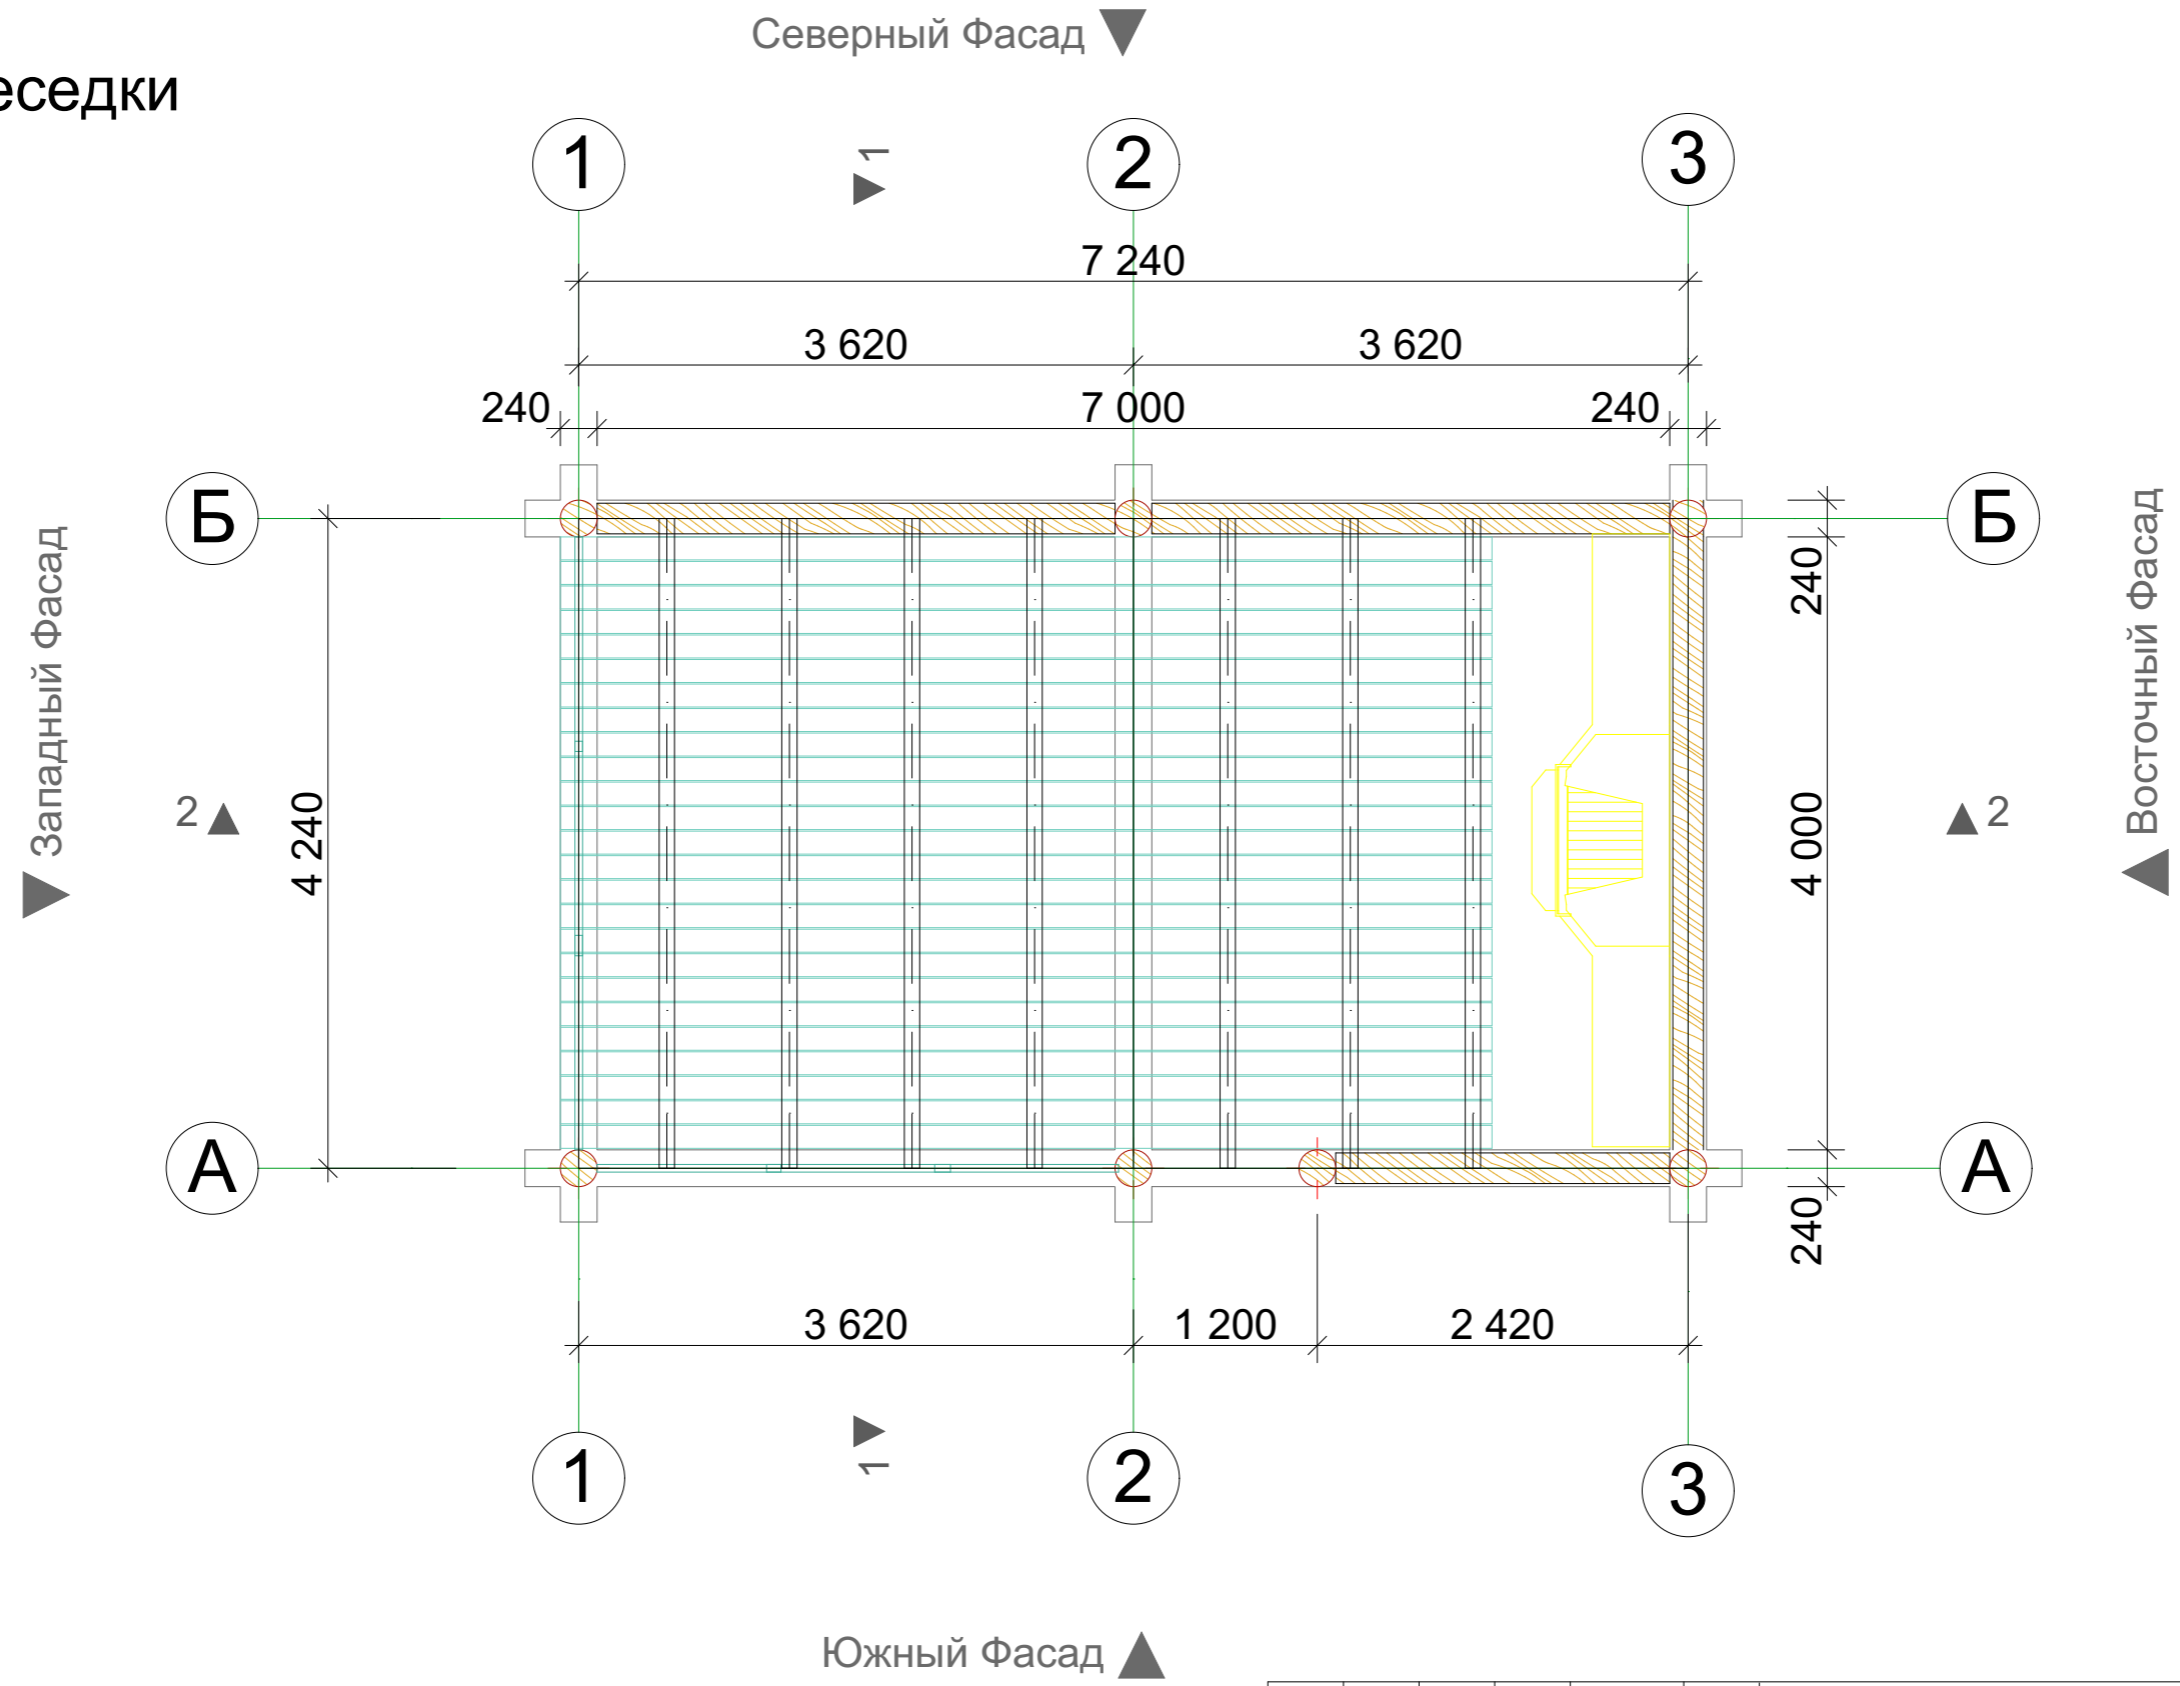


Изм.	Кол.уч.	Лист	№Док.	Подп.	Дата	Беседка			
							Стадия	Лист	Листов
							#Стадия Проекта	02	
						План на отм. ±0.000	Город мастеров		

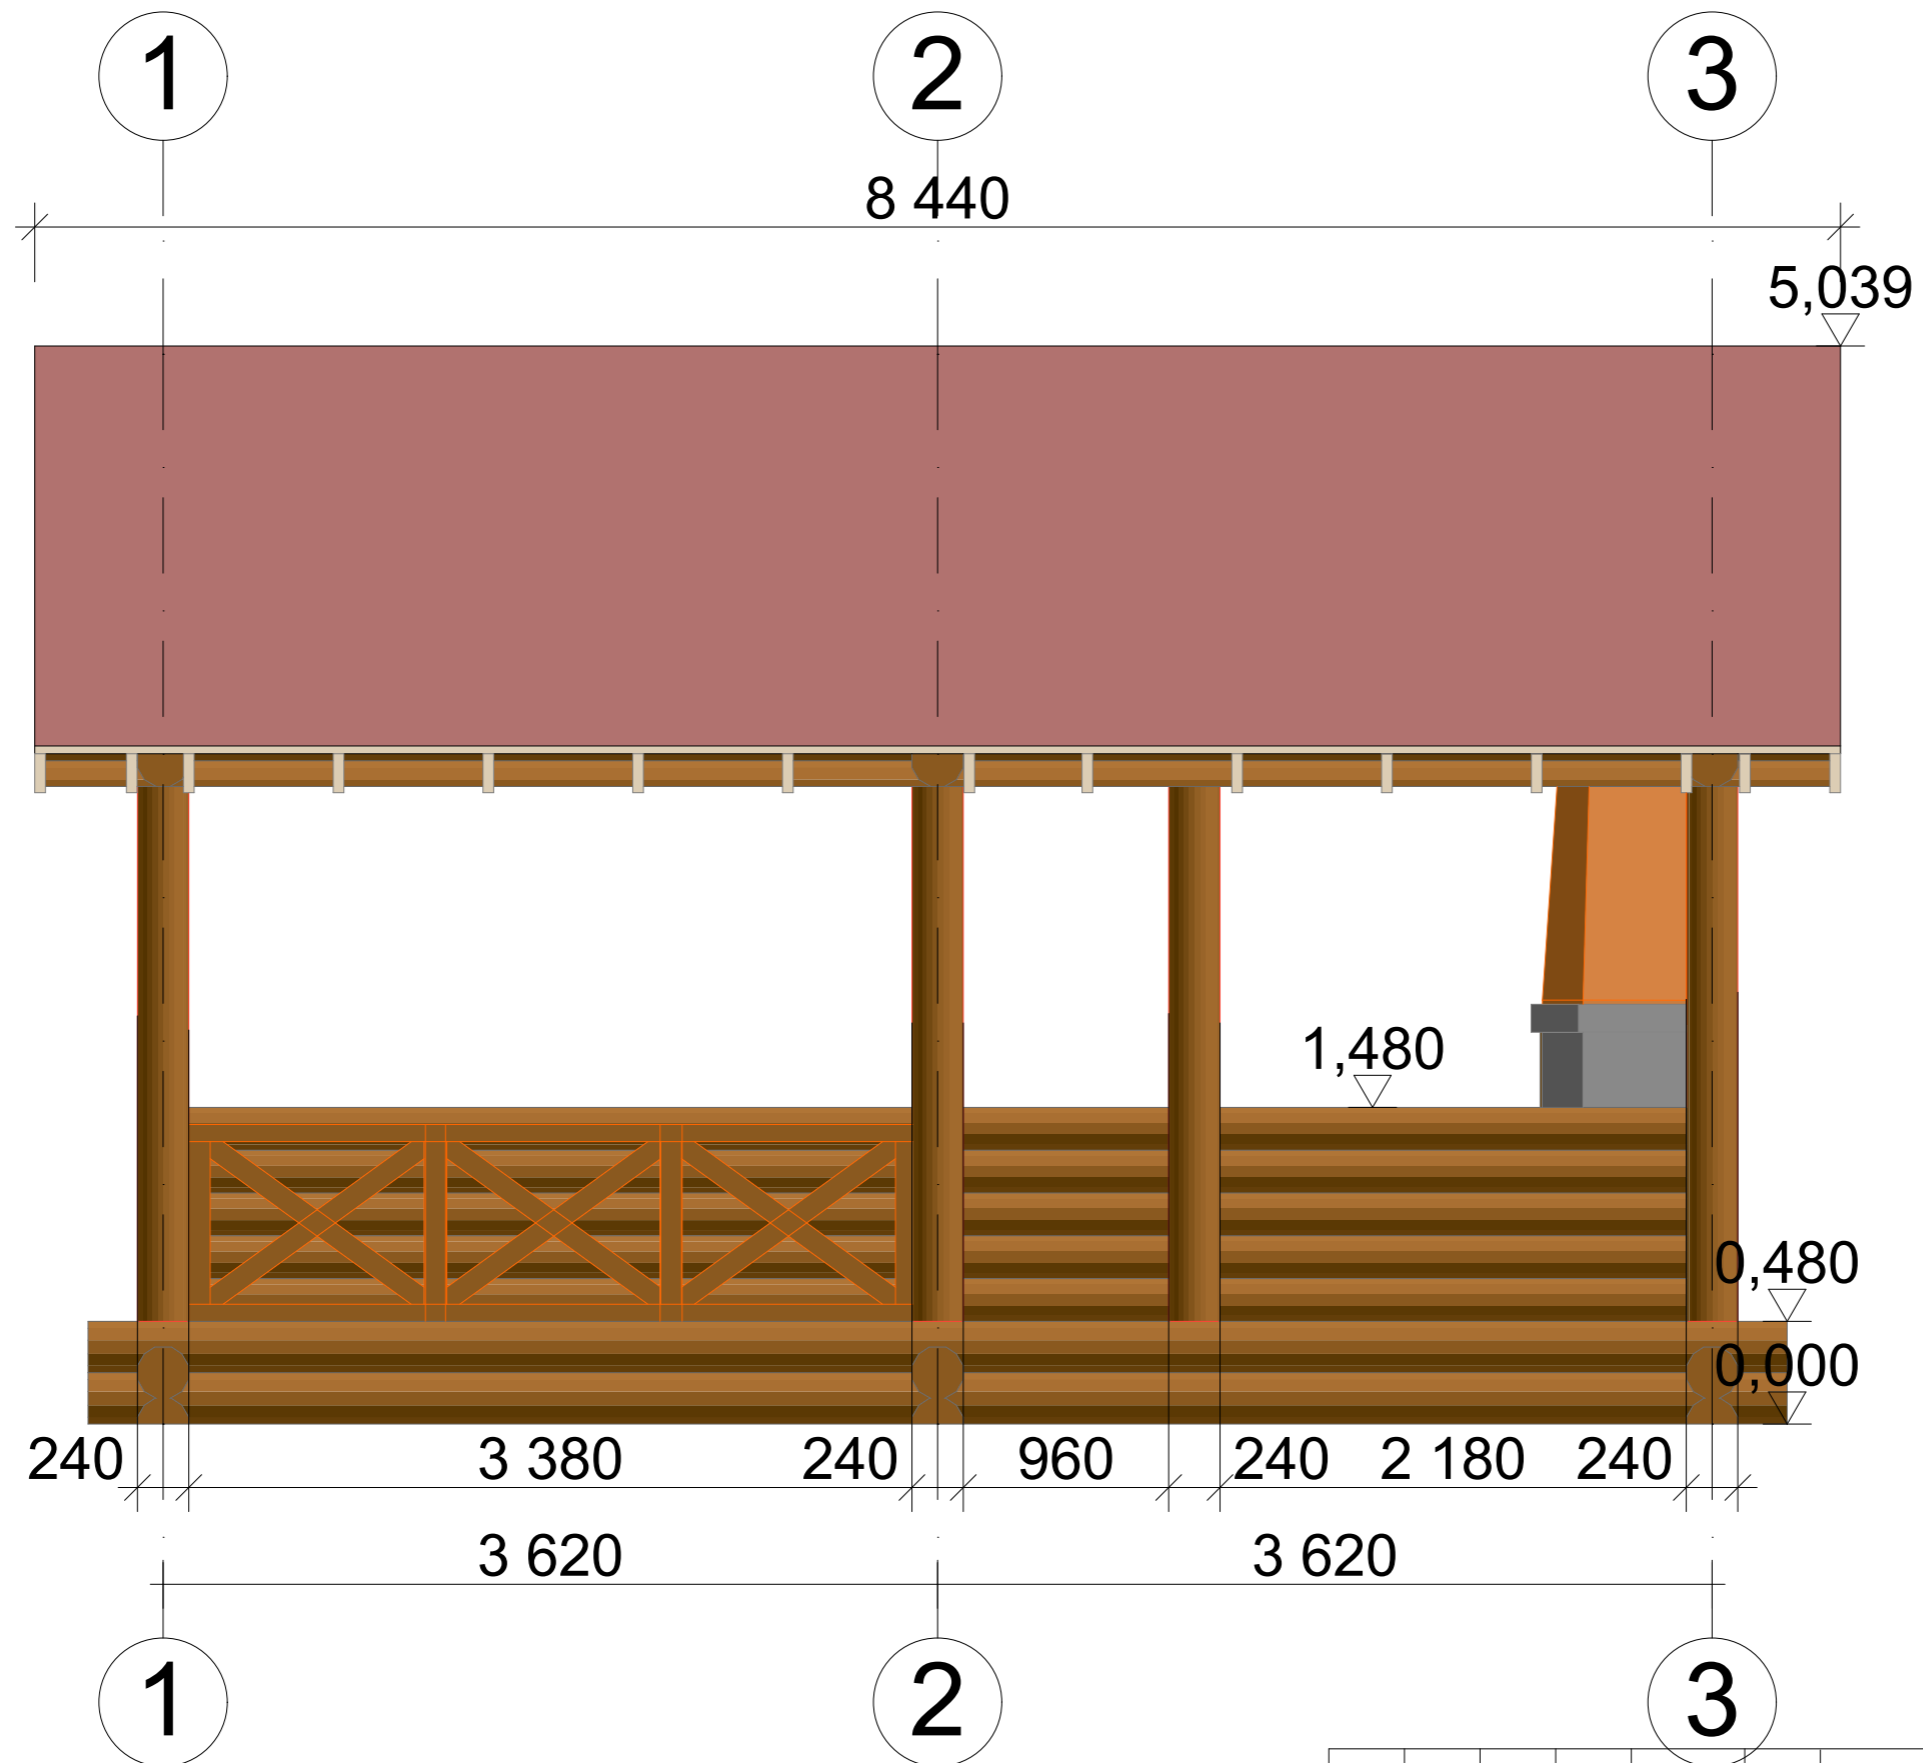


						Беседка			
Изм.	Кол.уч.	Лист	№Док.	Подп.	Дата				
							Стадия	Лист	Листов
							#Стадия Проекта	03	
						Южный Фасад	Город мастеров		

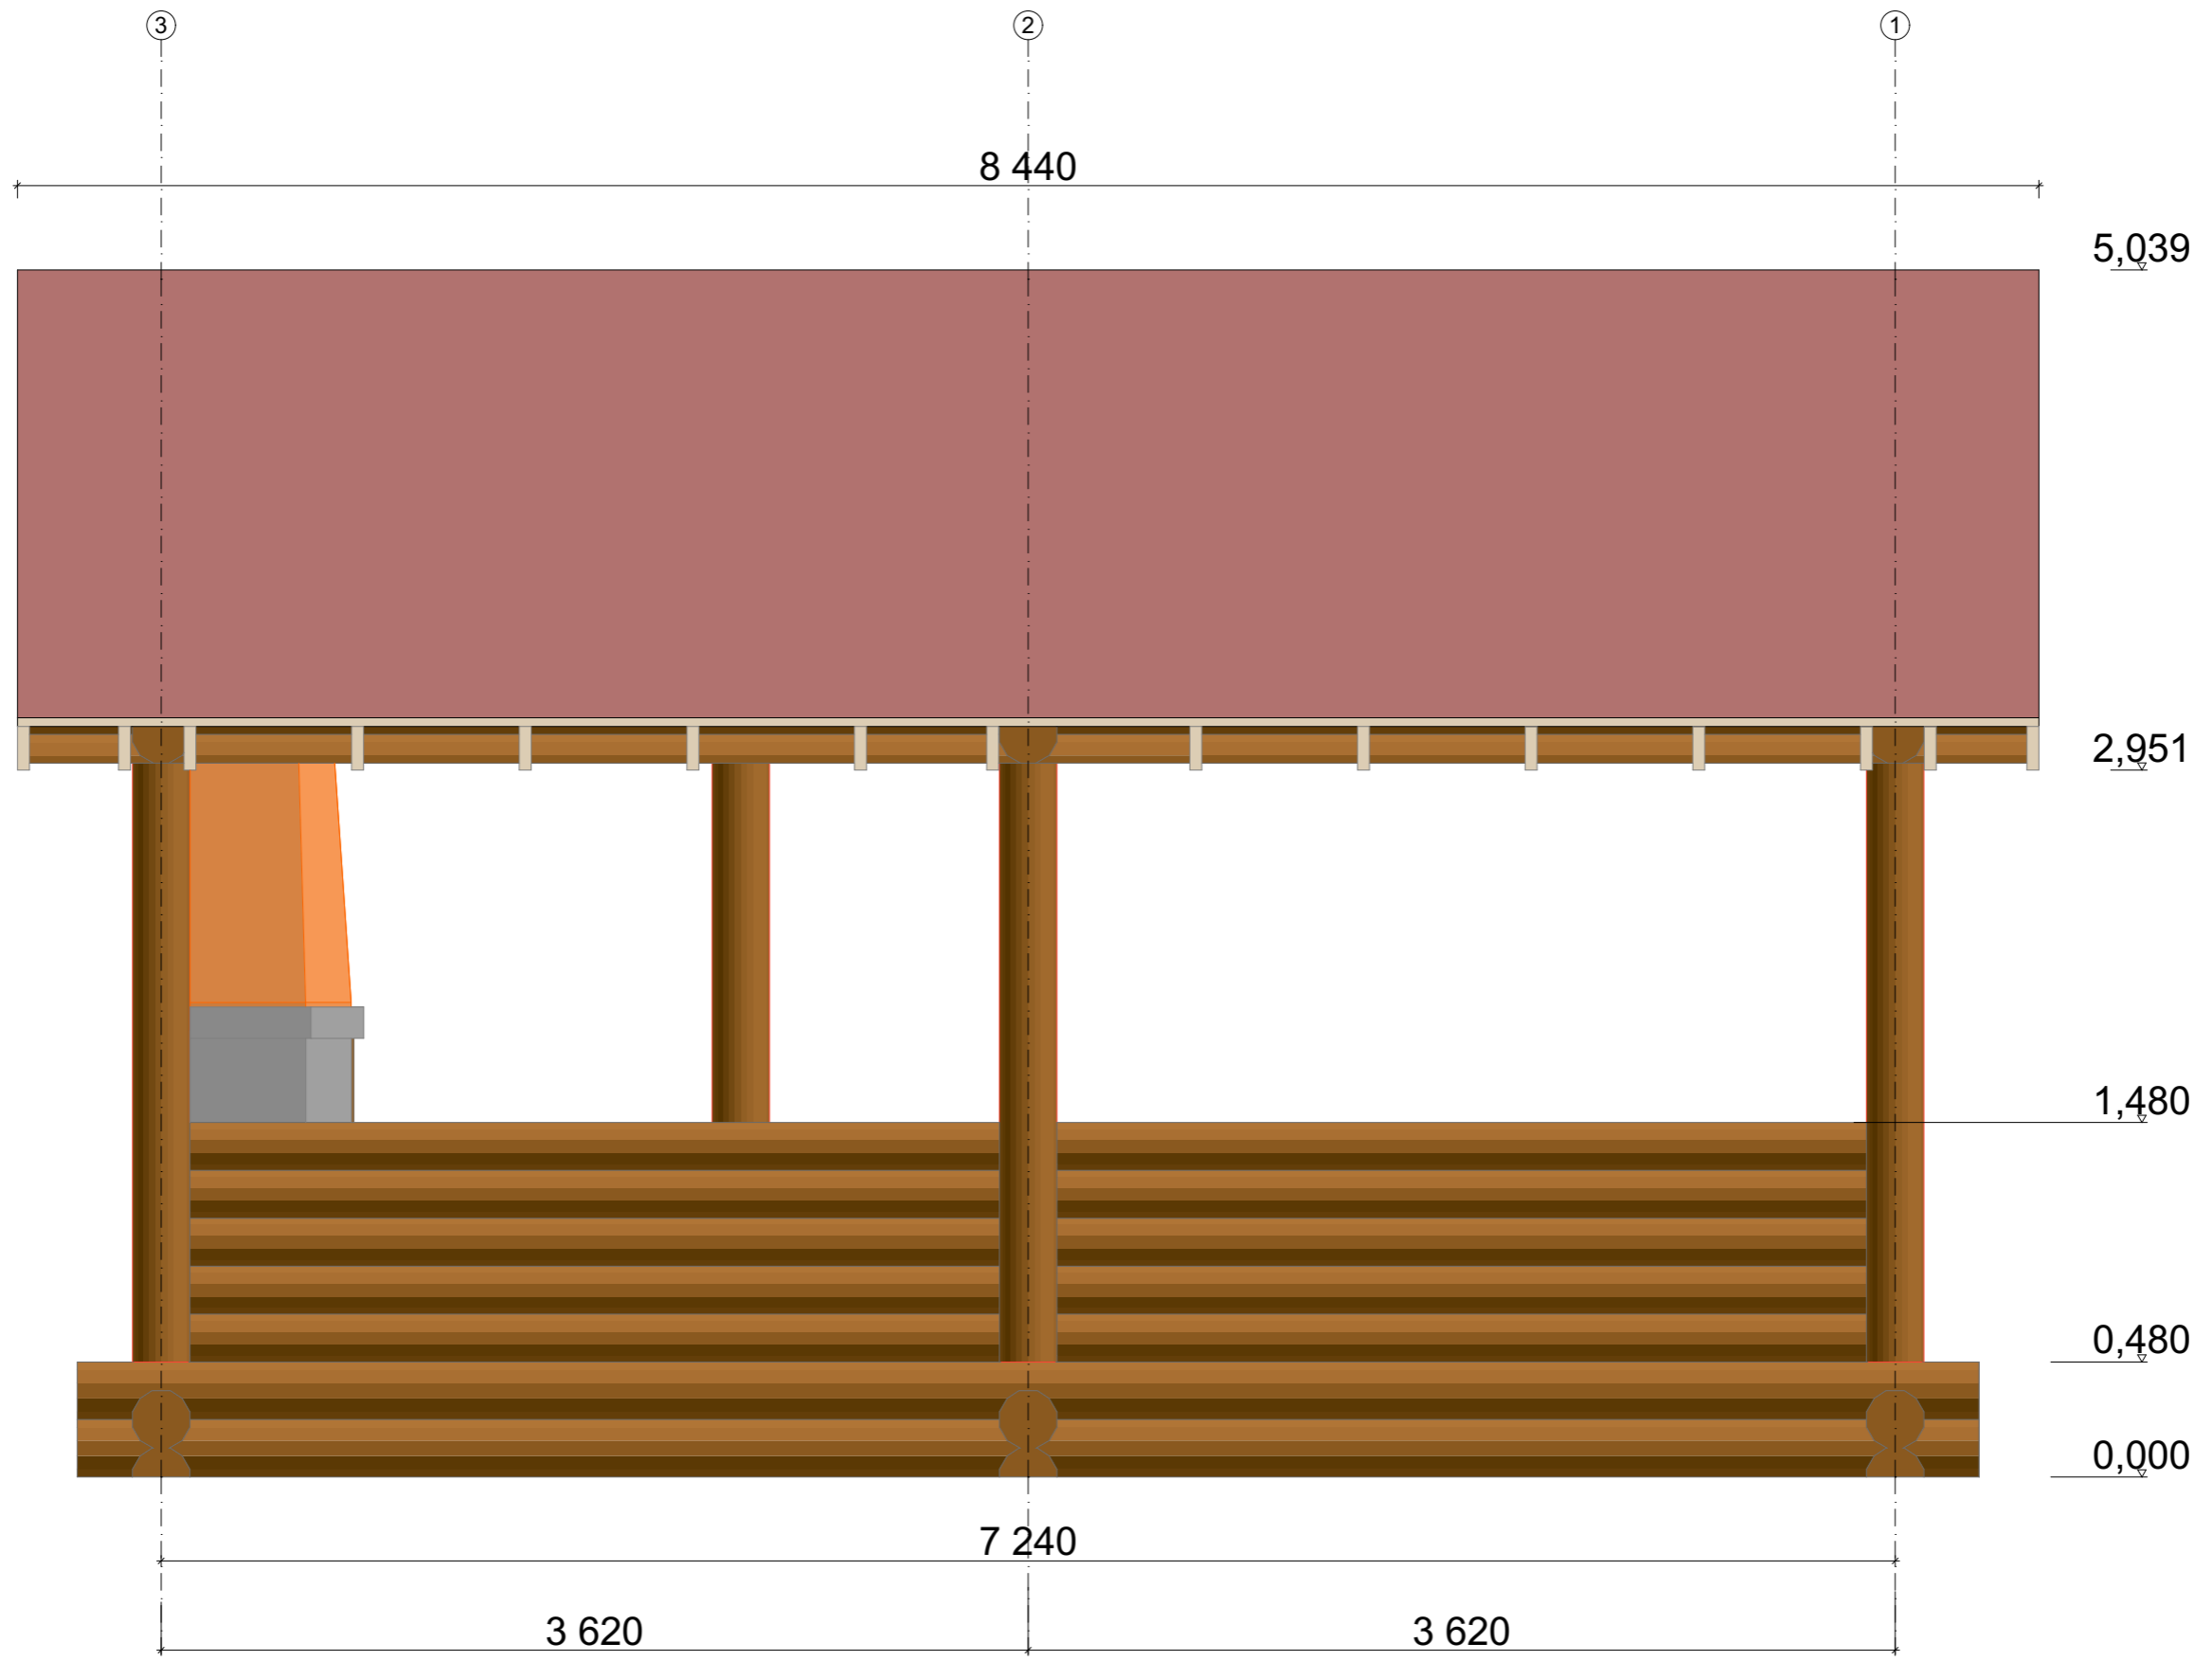


Изм.	Кол.ч.	Лист	№Док.	Подп.	Дата	Беседка			
						Северный Фасад	Стадия	Лист	Листов
							#Стадия Проекта	04	
							Город мастеров		

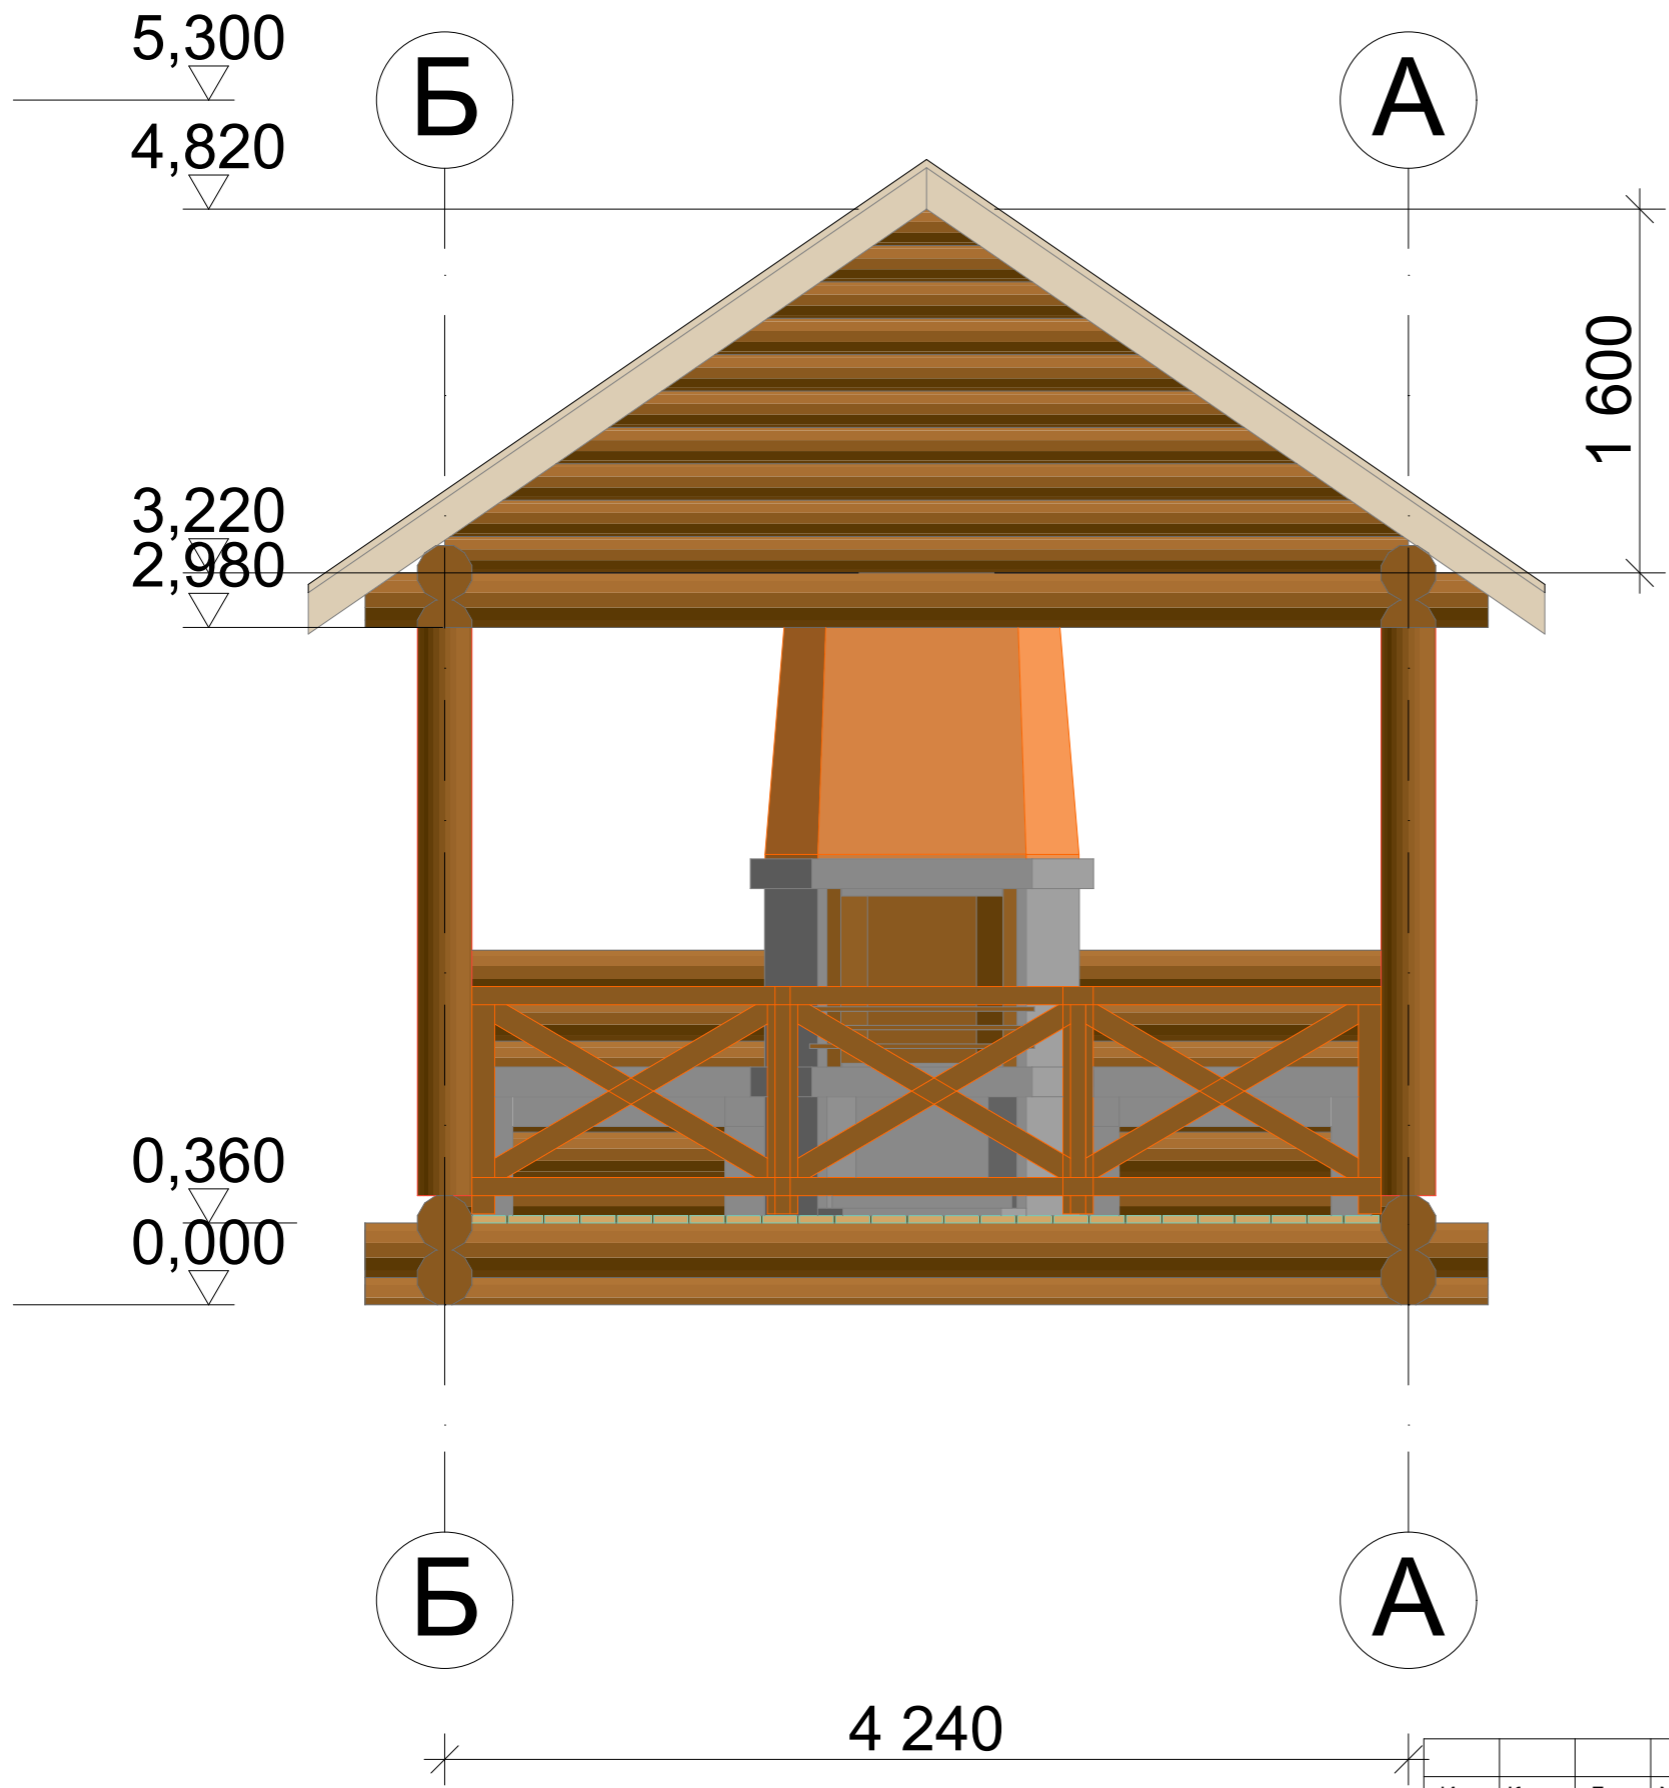

Изм.	Кол.уч.	Лист	№Док.	Подп.	Дата	Беседка			
							Стадия	Лист	Листов
							#Стадия Проекта	05	
						Западный Фасад	Город мастеров		

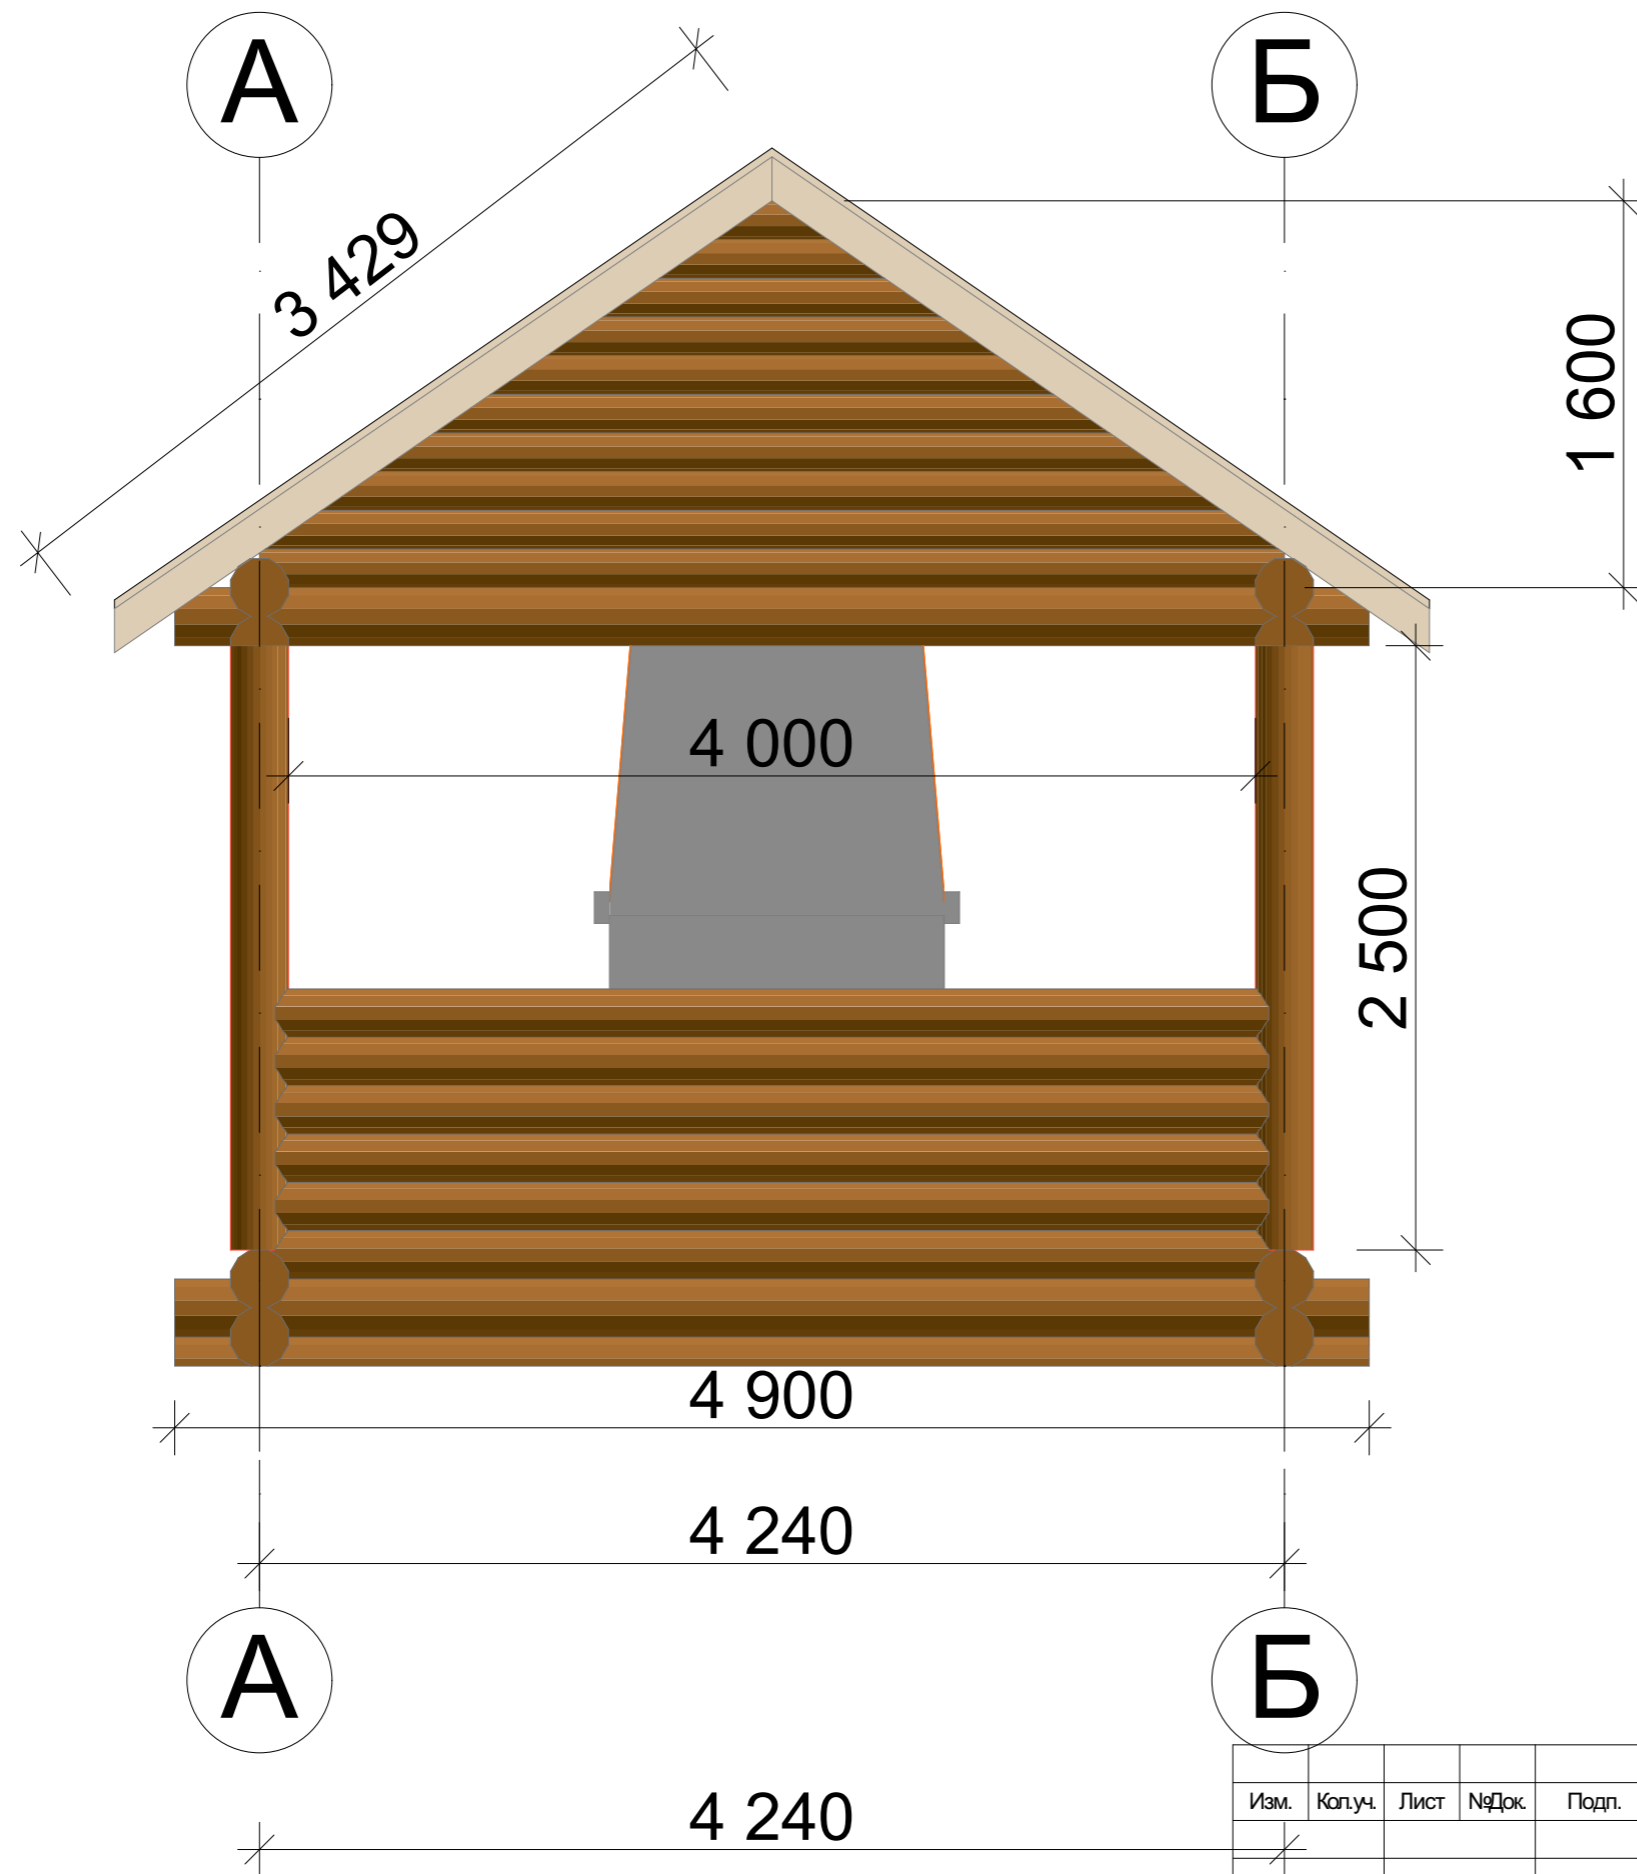

Изм.	Кол.ч.	Лист	№Док.	Подп.	Дата	Беседка			
							Стадия	Лист	Листов
							#Стадия Проекта	06	
						Восточный Фасад	Город мастеров		

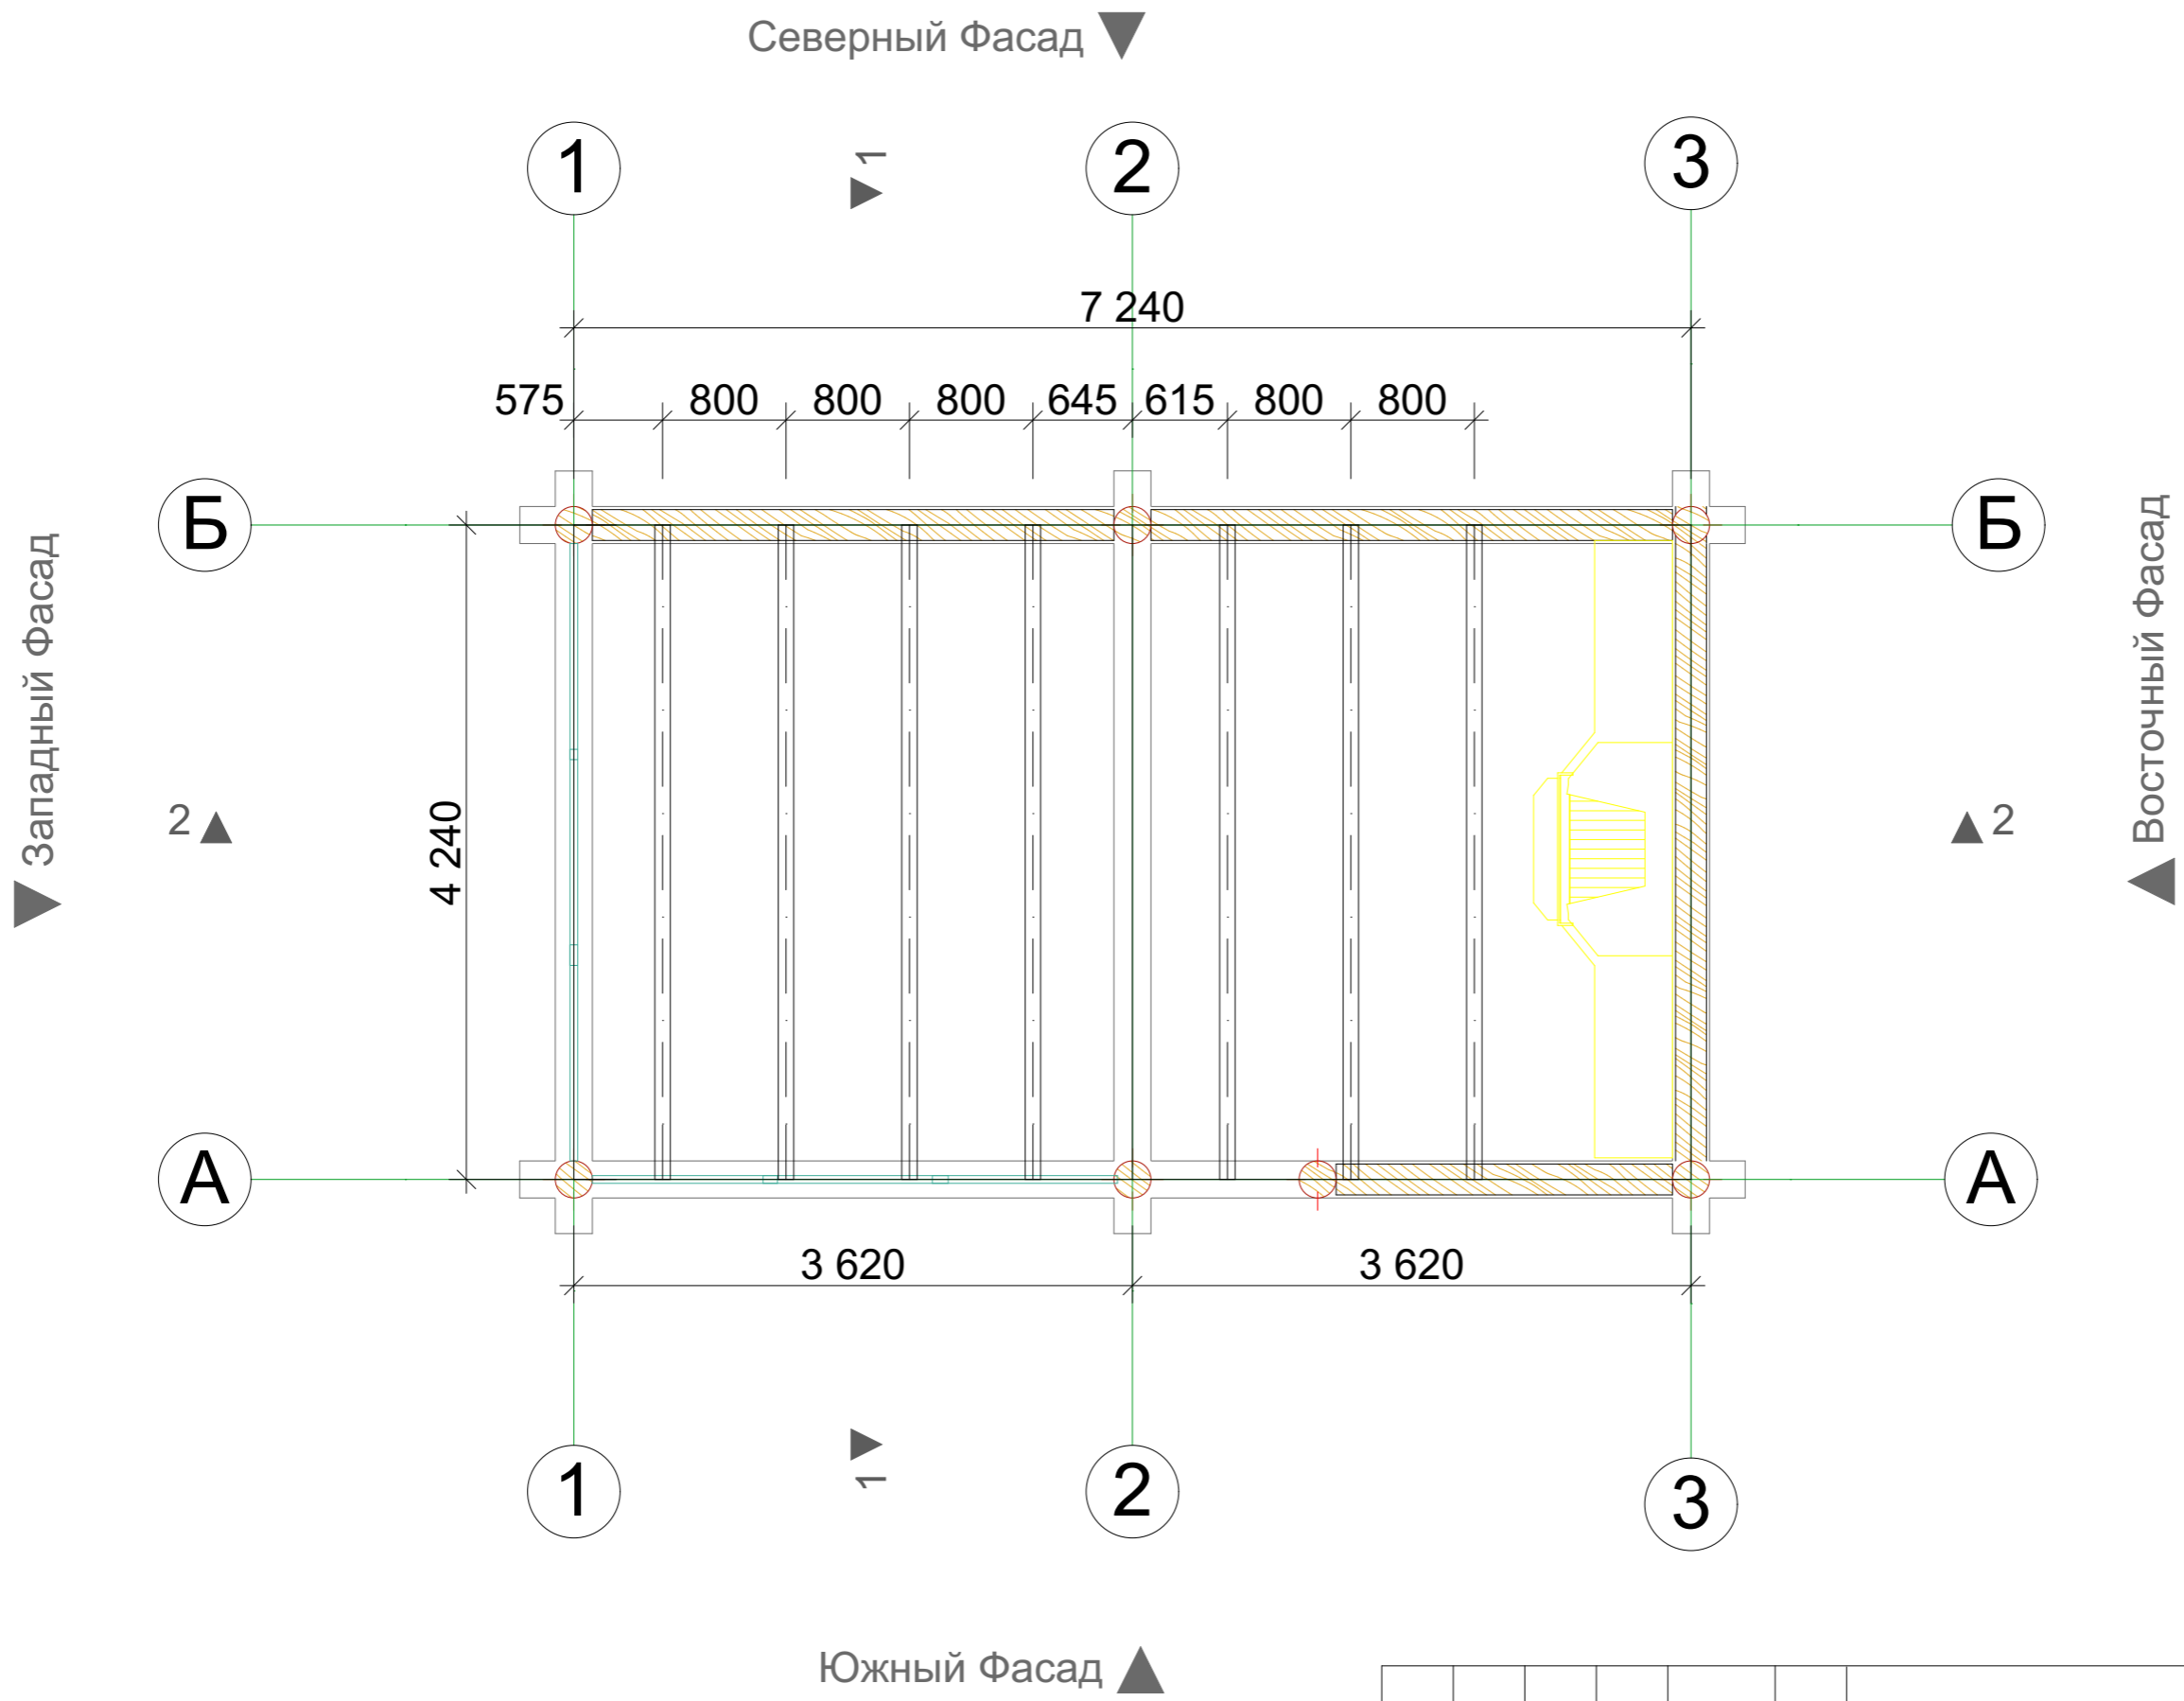


						Беседка				
Изм.	Кол.ч.	Лист	№Док.	Подп.	Дата			Стадия	Лист	Листов
								#Стадия Проекта	07	
						Раскладка балок пола		Город мастеров		

Северный Фасад ▼


▼ Западный Фасад

▲ Восточный Фасад


▲ Южный Фасад

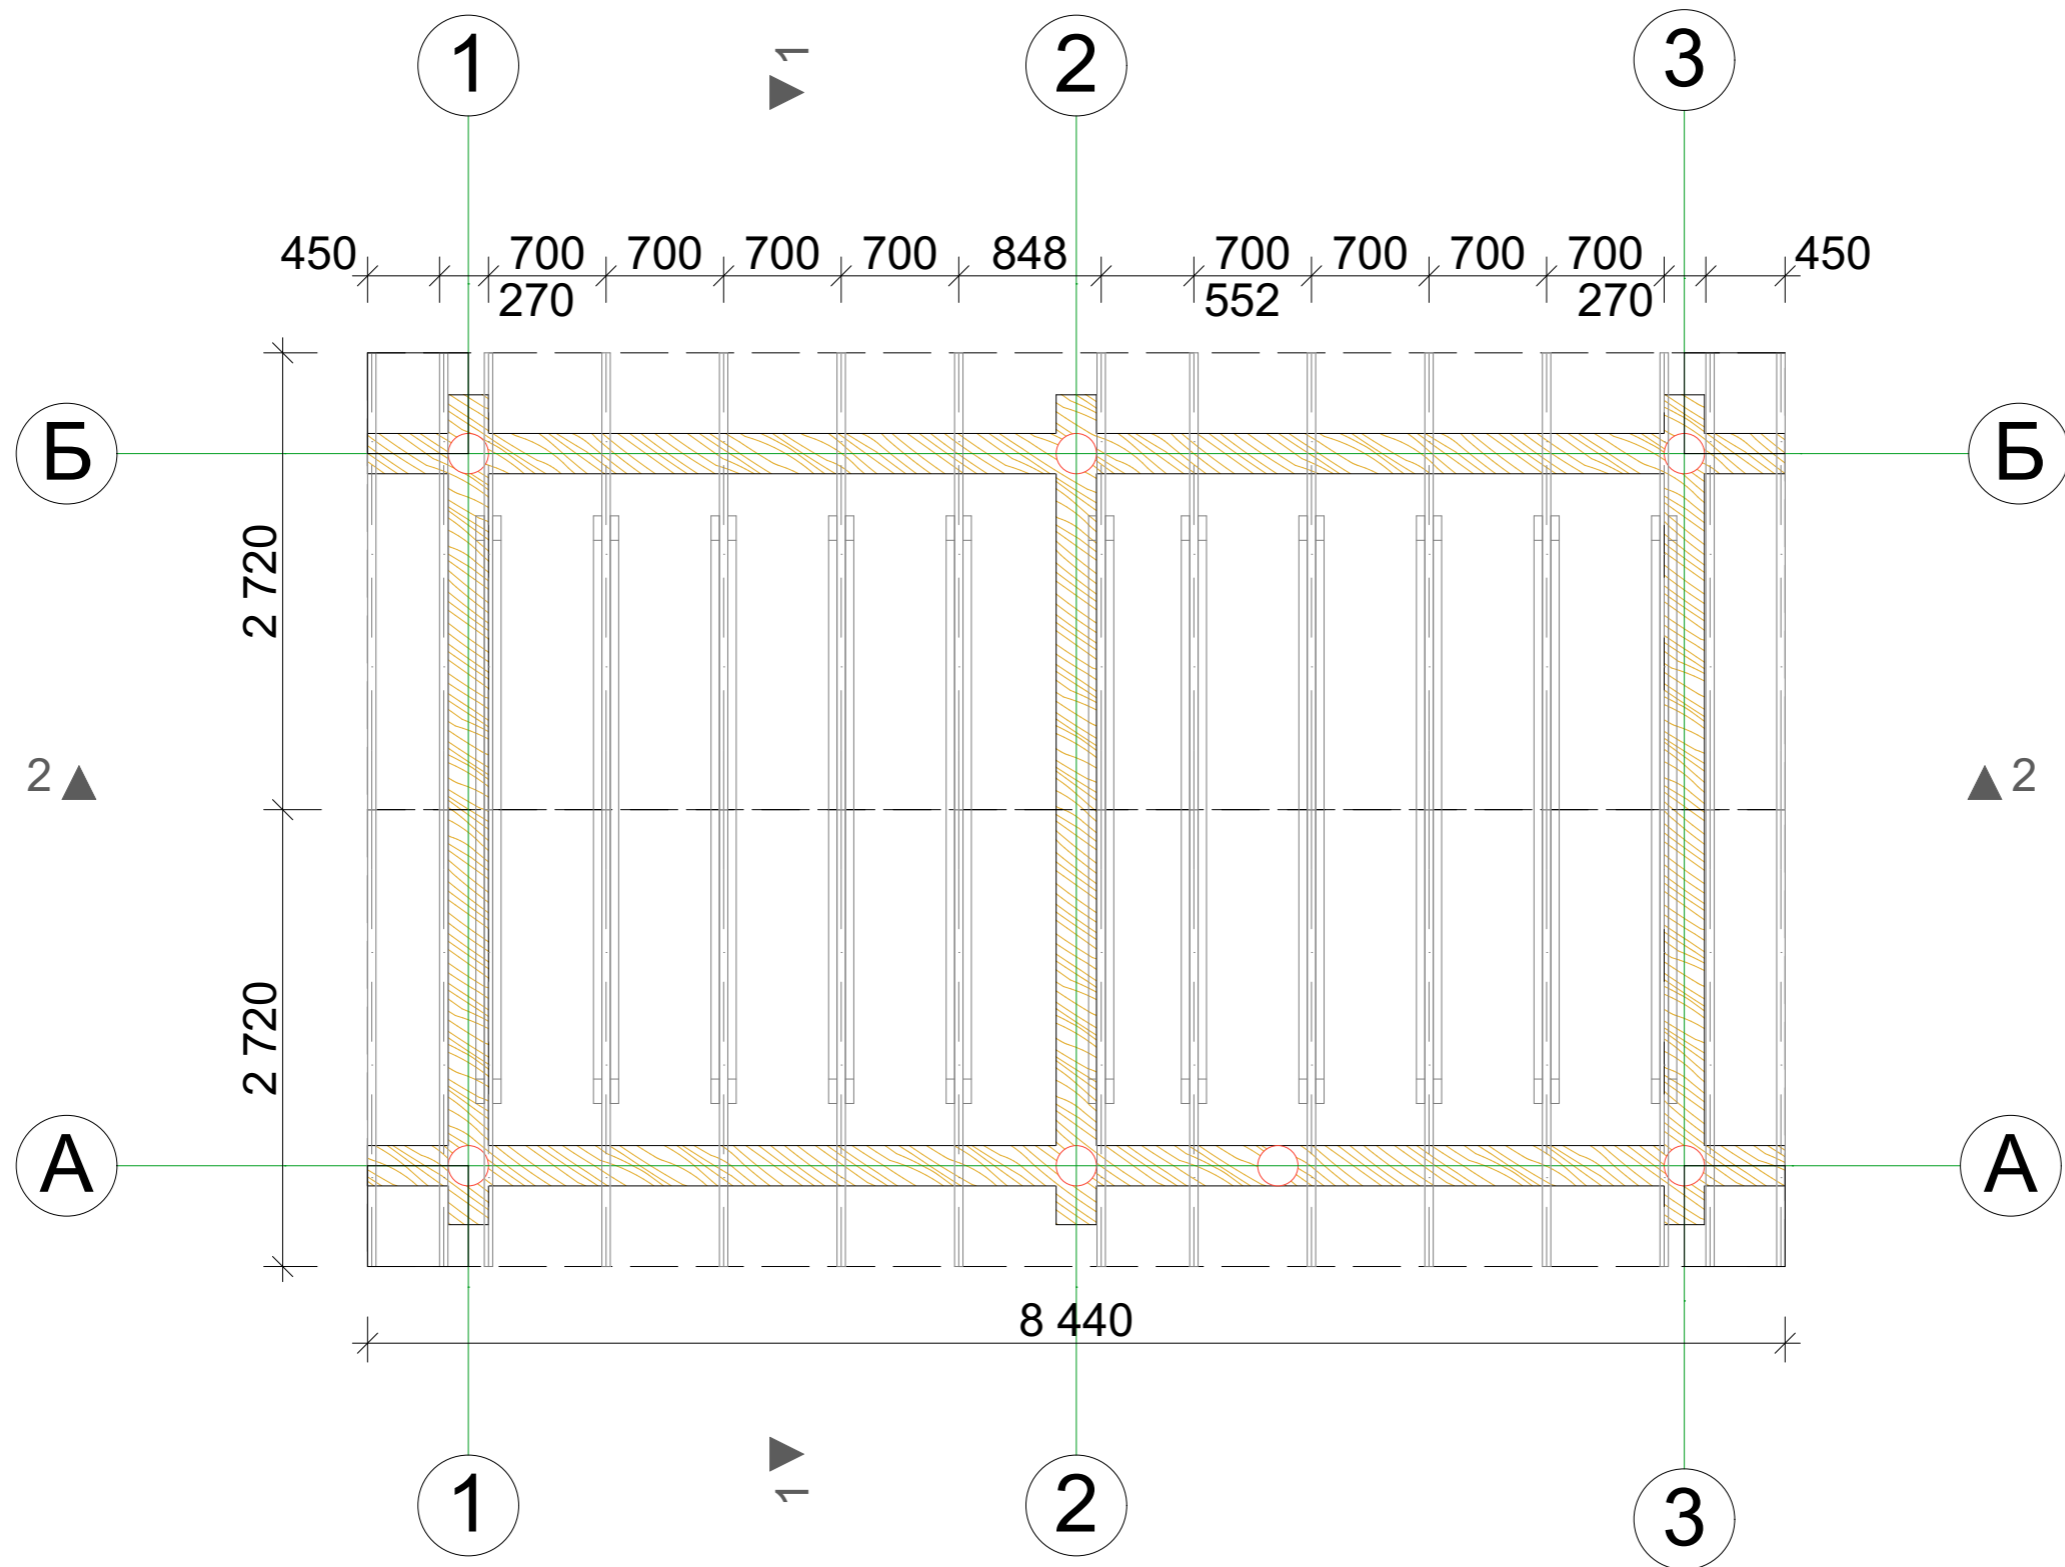


						Беседка				
Изм.	Коп.уч.	Лист	№Док.	Подп.	Дата			Стадия	Лист	Листов
								#Стадия Проекта	08	
						Стропильная		Город мастеров		

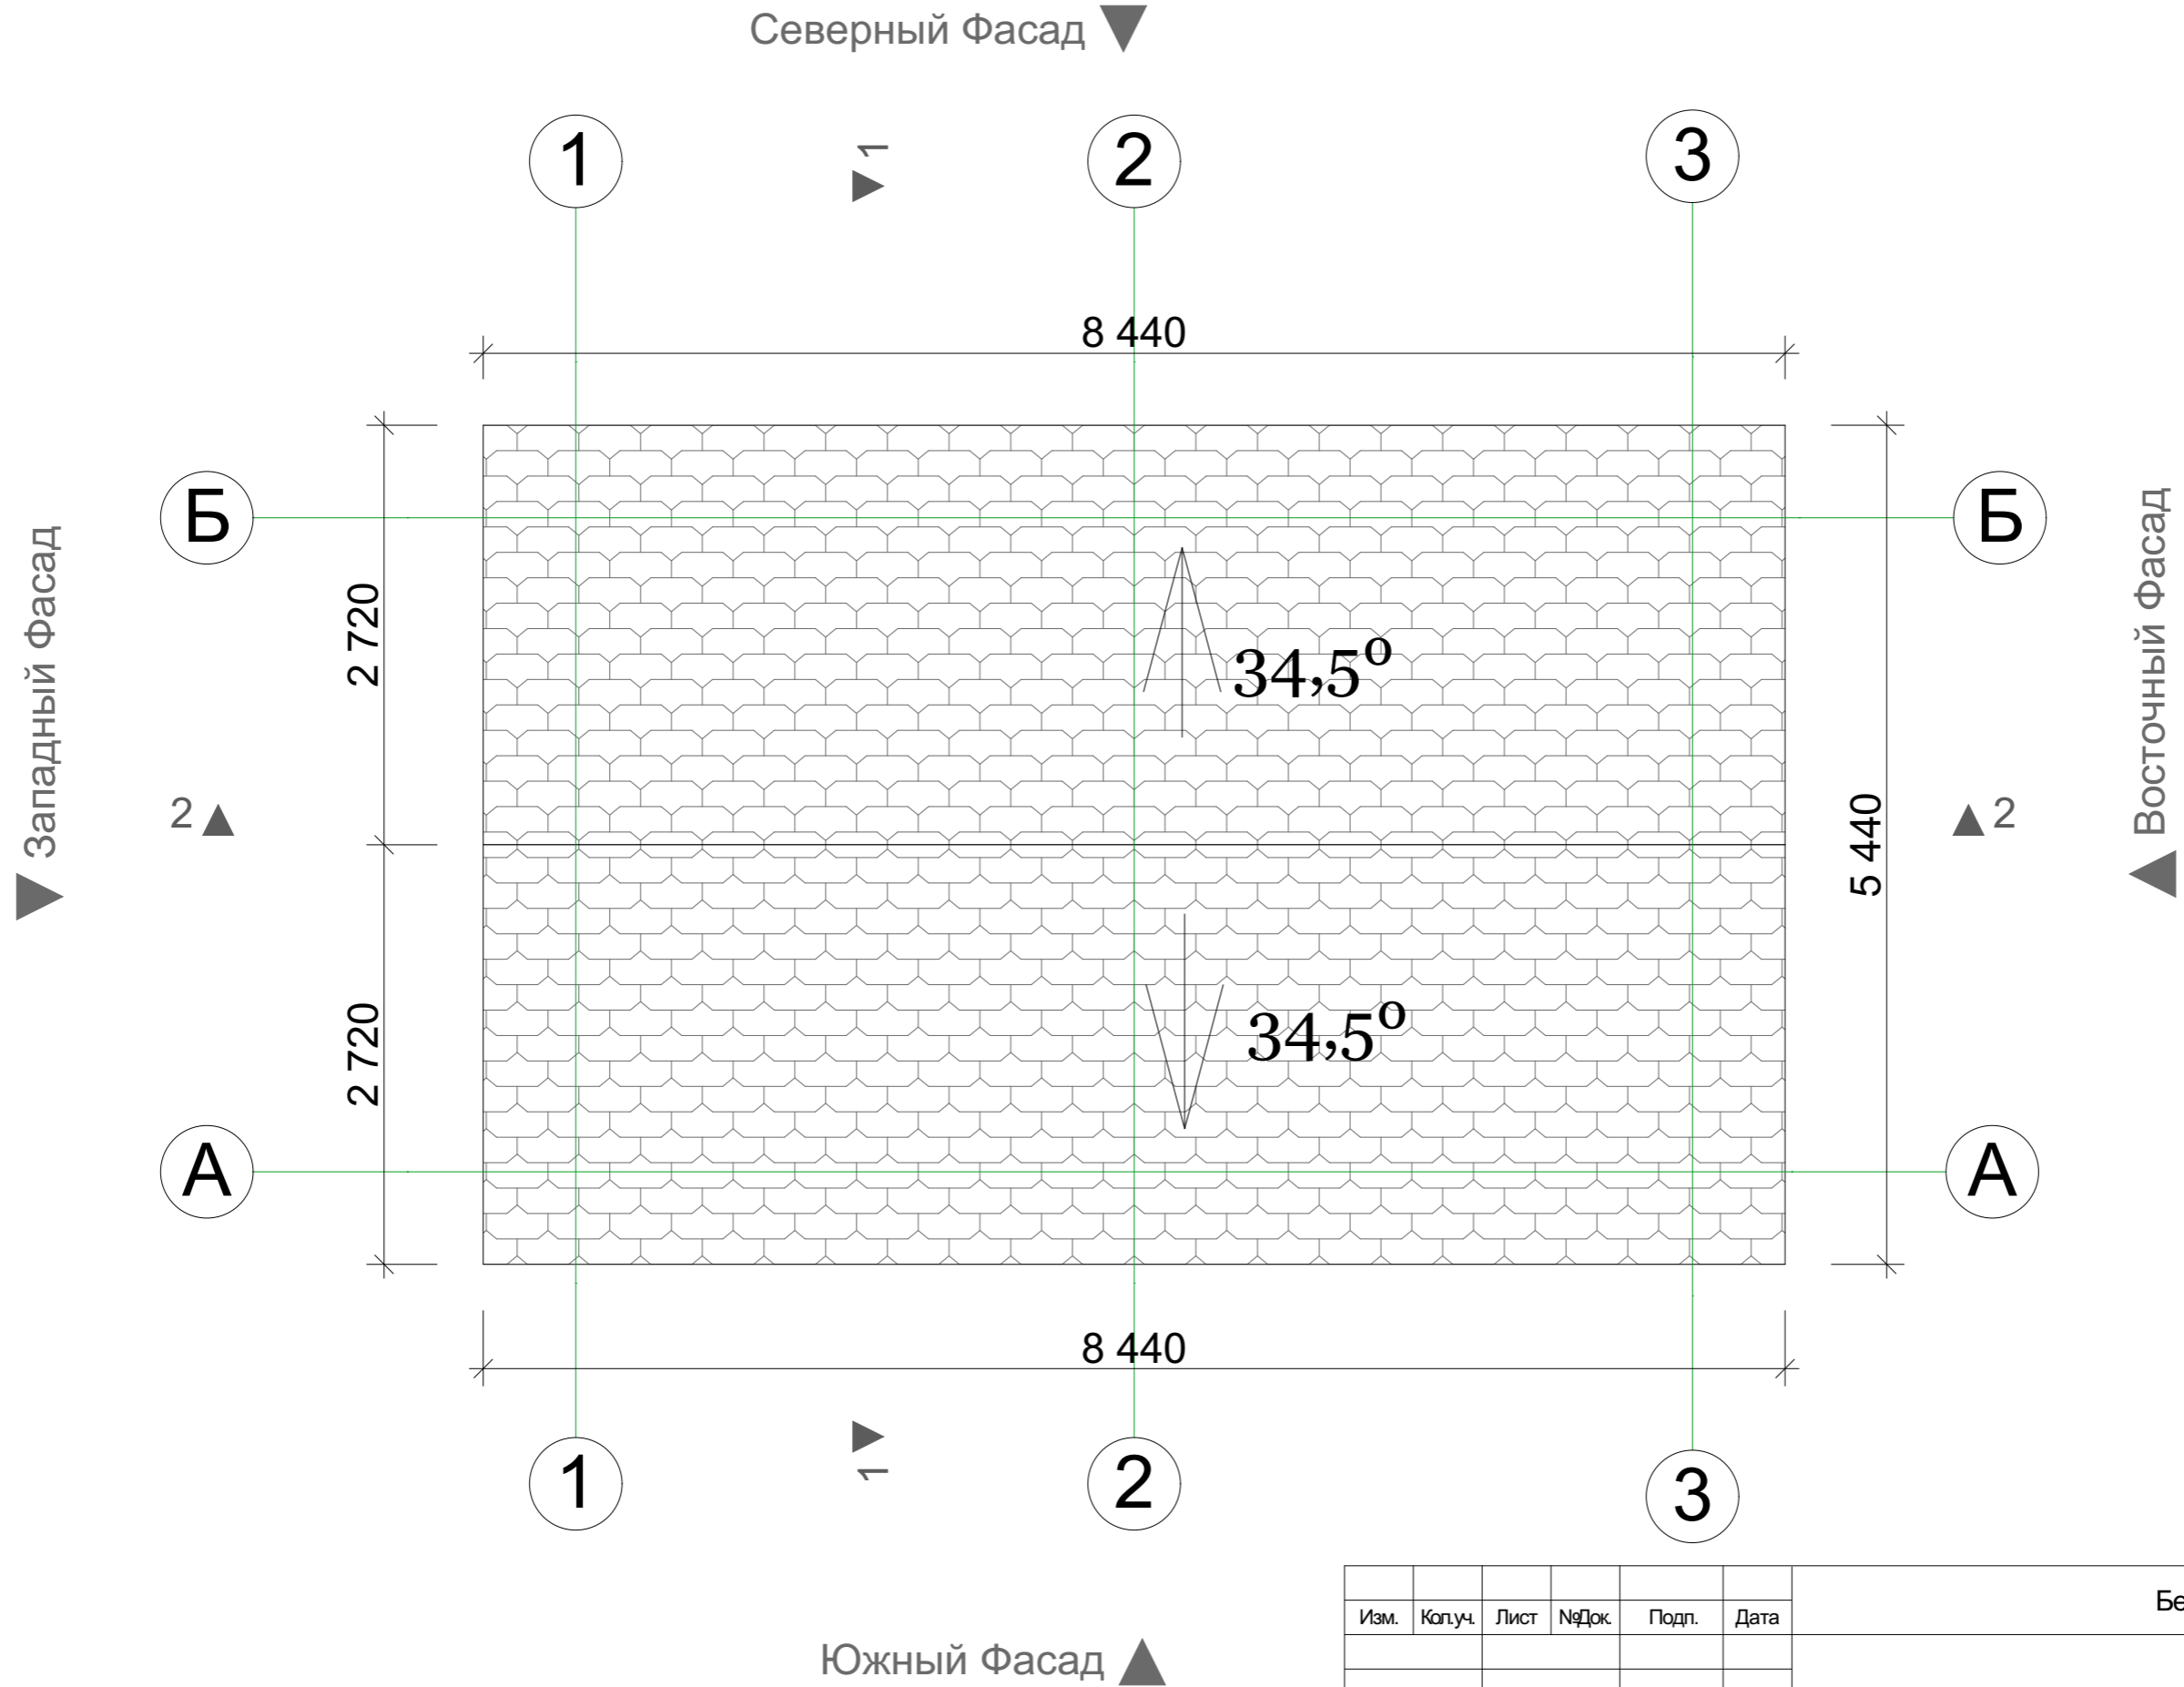

						Беседка			
Изм.	Коп.уч.	Лист	№Док.	Подп.	Дата		Стадия	Лист	Листов
							#Стадия Проекта	09	
						Крыша	Город мастеров		

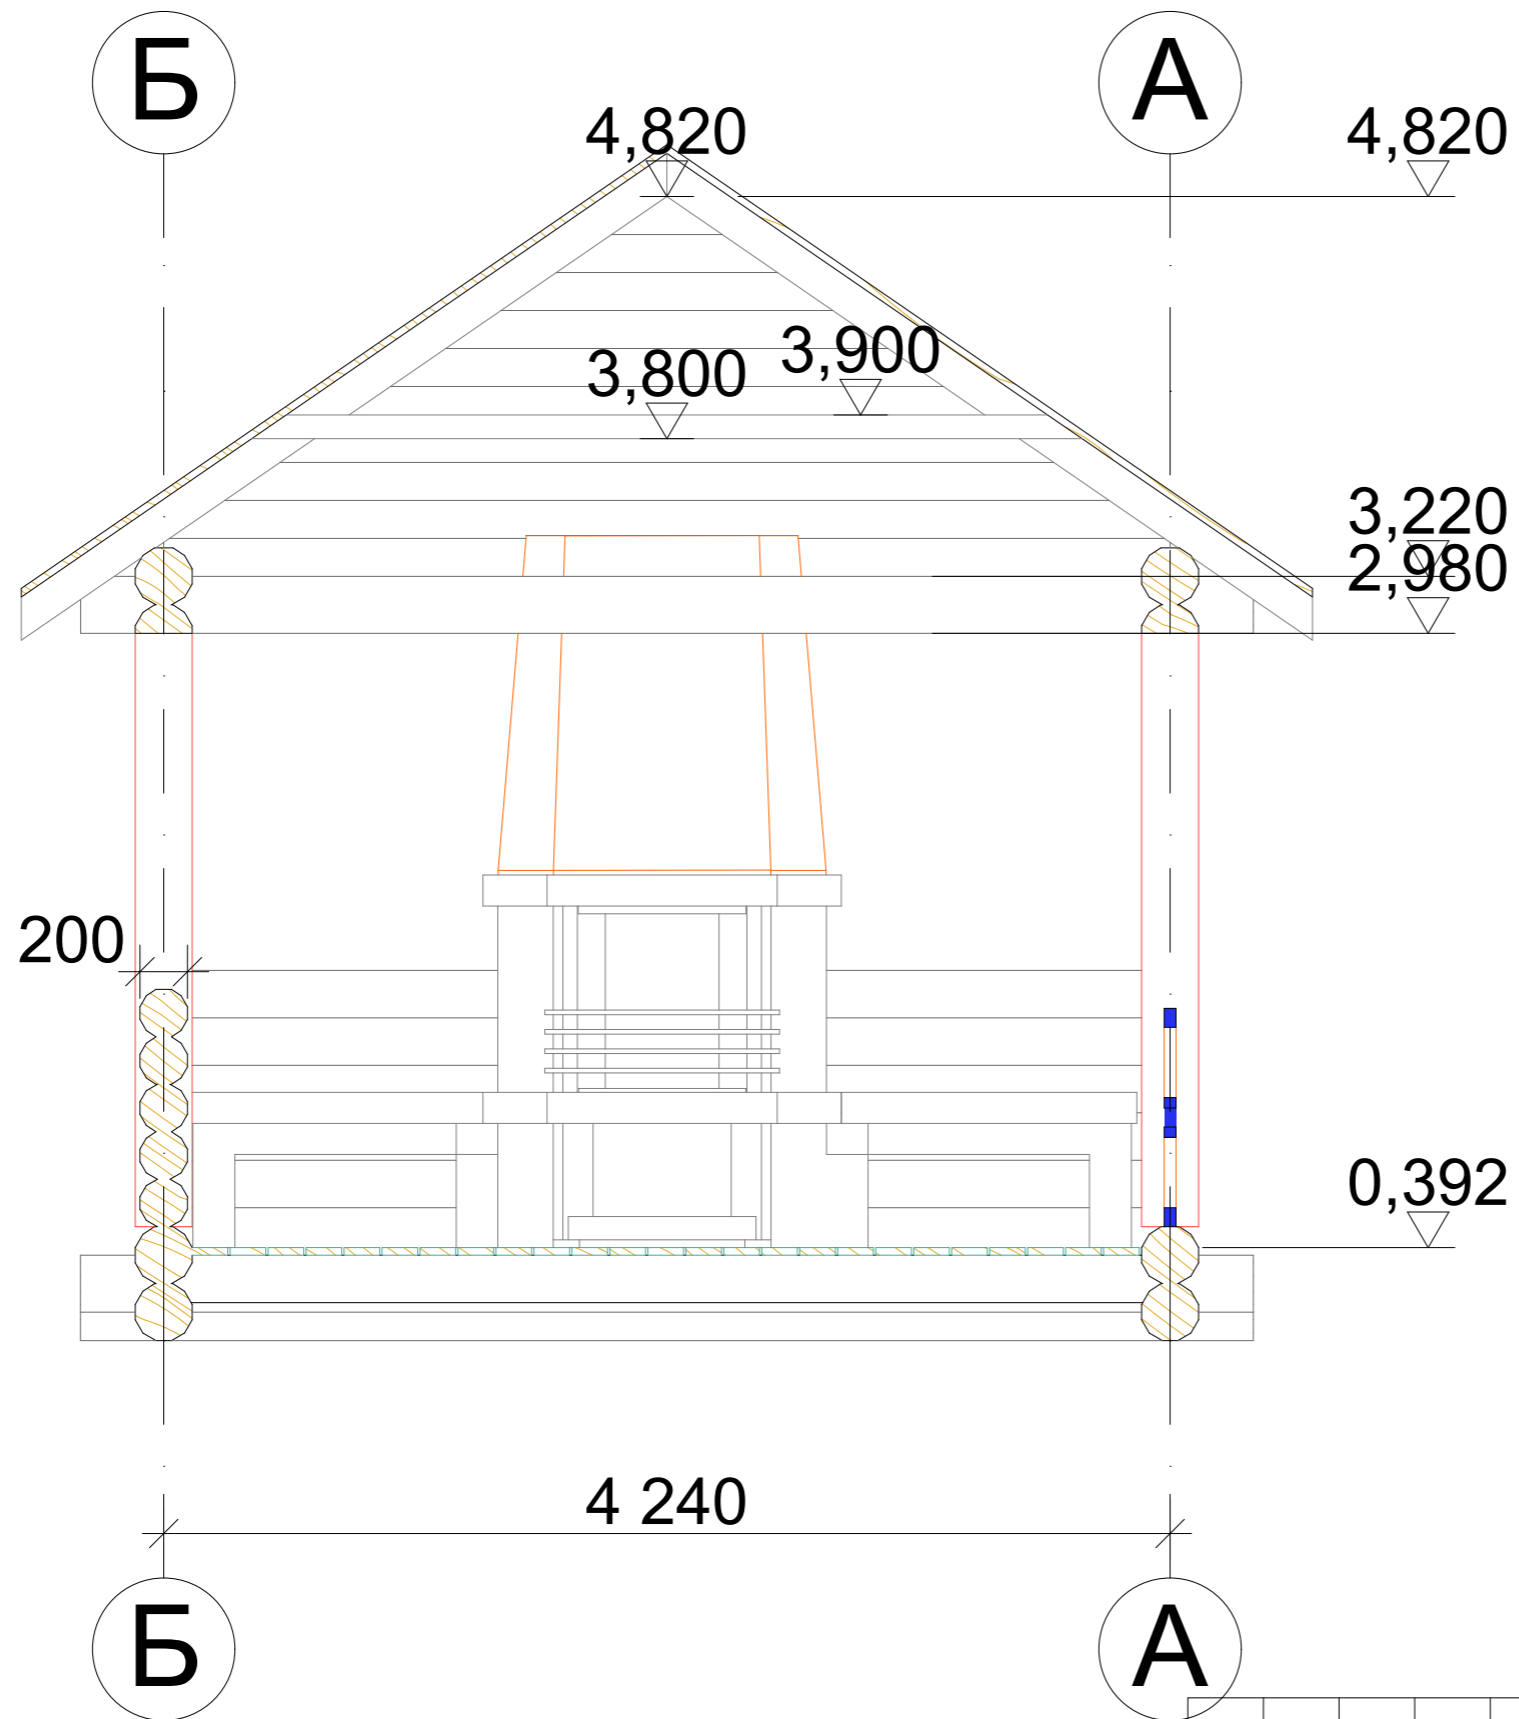

Изм.	Кол.уч.	Лист	№Док.	Подп.	Дата	Беседка			
							Стадия	Лист	Листов
							#Стадия Проекта	10	
						Разрез 1-1	Город мастеров		

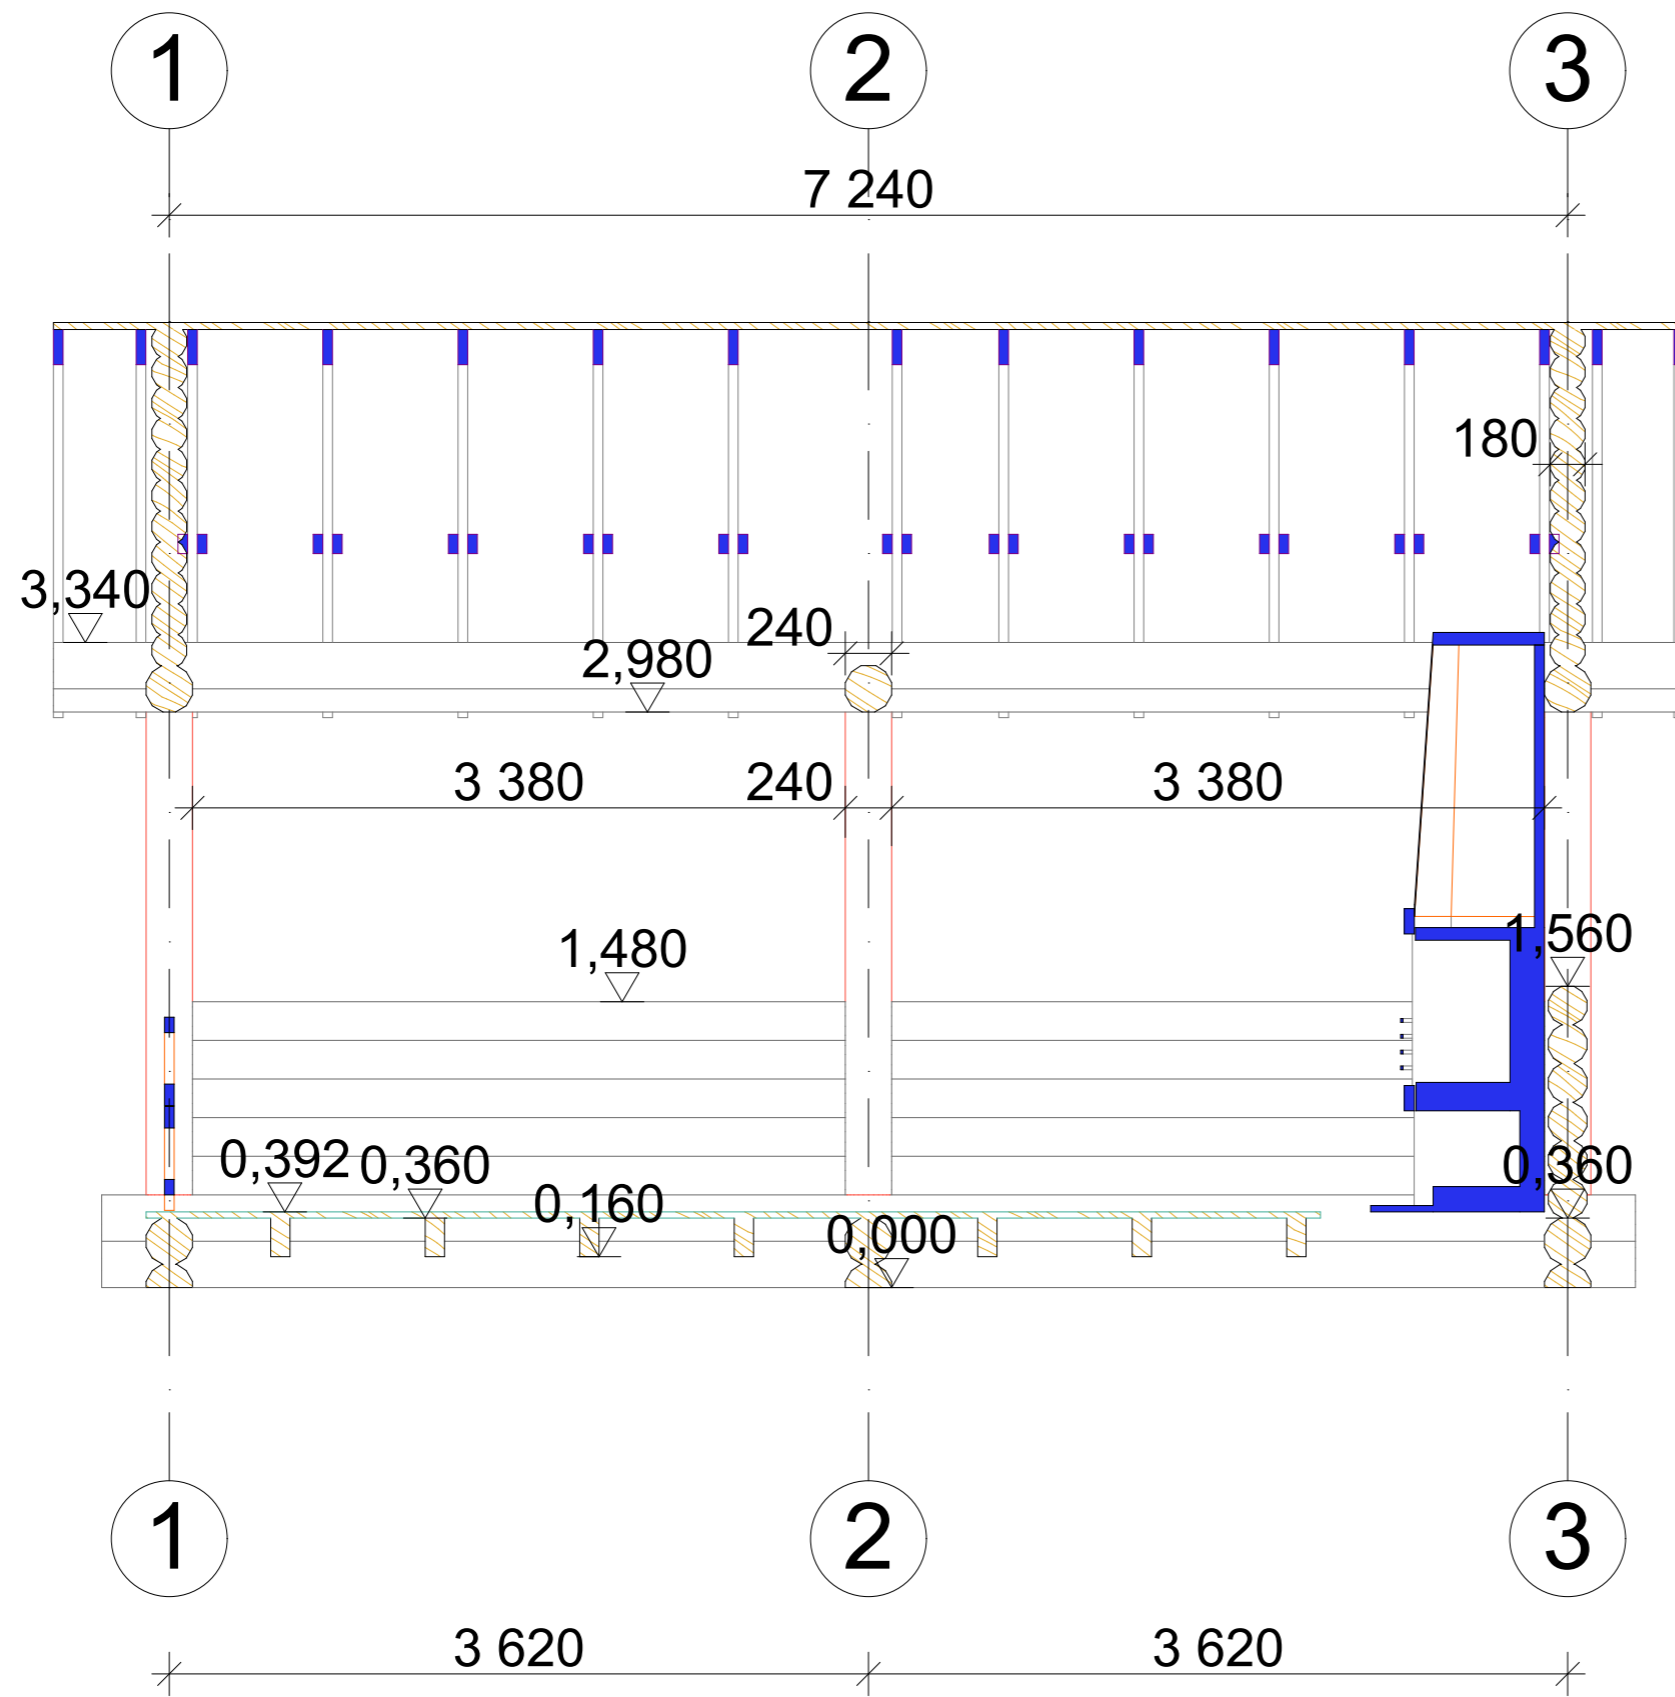

						Беседка				
Изм.	Кол.уч.	Лист	№Док.	Подп.	Дата			Стадия	Лист	Листов
								#Стадия Проекта	11	
						Разрез 2-2		Город мастеров		

**** ТЕКСТОВОЕПОЛЕ 1 ****
 **** ТЕКСТОВОЕПОЛЕ 2 ****
 **** ТЕКСТОВОЕПОЛЕ 3 ****
 **** ТЕКСТОВОЕПОЛЕ 4 ****

Общий список крыш								22.06.2016	
Этаж	Имя Слоя	ID Польз...	Штриховка	Покрытие сверху	Покрытие снизу	Толщина	Поверхно...	Объем	
2-й этаж									
	Конструктив ...	СКР-001	Дерево - Конструк...	Кровля - Череп...	Дерево - Сосна ...	30 мм	27,86 м2	0,84 м3	
	Конструктив ...	СКР-001	Дерево - Конструк...	Кровля - Череп...	Дерево - Сосна ...	30 мм	27,86 м2	0,84 м3	
2-й этаж	Конструктив - Крыши су...							55,71 м2	1,67 м3
2-й этаж	Сумма							55,71 м2	1,67 м3
Сумма по всем этажам								55,71 м2	1,67 м3

**Основная ведомость элементов**

22.06.2016

Элемент	Этаж	Имя Слоя	ID Пользователя	Библ. элемент	...	Высота	Площадь Поверхности	Объем
СТЕНА								
	1-й этаж	Конструктив - ...	СТН-026		180 мм	1 800 мм	5,37 м2	0,69 м3
	1-й этаж	Конструктив - ...	СТН-027		180 мм	1 800 мм	5,37 м2	0,69 м3
	1-й этаж	Конструктив - ...	СТН-021		200 мм	1 000 мм	4,43 м2	0,55 м3
	1-й этаж	Конструктив - ...	СТН-022		200 мм	1 200 мм	6,39 м2	0,78 м3
	1-й этаж	Конструктив - ...	СТН-023		200 мм	1 000 мм	4,43 м2	0,55 м3
	1-й этаж	Конструктив - ...	СТН-025		200 мм	1 000 мм	2,85 м2	0,35 м3
	1-й этаж	Конструктив - ...	СТН-011		240 мм	360 мм	2,13 м2	0,32 м3
	1-й этаж	Конструктив - ...	СТН-012		240 мм	480 мм	4,82 м2	0,70 м3
	1-й этаж	Конструктив - ...	СТН-013		240 мм	360 мм	2,23 м2	0,33 м3
	1-й этаж	Конструктив - ...	СТН-014		240 мм	480 мм	4,91 м2	0,71 м3
	1-й этаж	Конструктив - ...	СТН-015		240 мм	360 мм	2,32 м2	0,35 м3
	1-й этаж	Конструктив - ...	СТН-019		240 мм	360 мм	3,78 м2	0,56 м3
	1-й этаж	Конструктив - ...	СТН-019		240 мм	360 мм	3,78 м2	0,56 м3
	1-й этаж	Конструктив - ...	СТН-020		240 мм	240 мм	1,56 м2	0,23 м3
	1-й этаж	Конструктив - ...	СТН-020		240 мм	240 мм	1,56 м2	0,23 м3
	1-й этаж	Конструктив - ...	СТН-020		240 мм	240 мм	1,56 м2	0,23 м3
СТЕНА	1-й этаж сумма						57,48 м2	7,84 м3
СТЕНА	Сумма по всем этажам						57,48 м2	7,84 м3
КОЛОННА								

1-й этаж	Конструктив - ...	ПЕР-001		32 мм	0 мм	0,56 м2	0,02 м3
1-й этаж	Конструктив - ...	ПЕР-001		32 мм	0 мм	0,56 м2	0,02 м3

стр. 3

Основная ведомость элементов

22.06.2016

Элемент	Этаж	Имя Слоя	ID Пользователя	Библ. элемент	...	Высота	Площадь Поверхности	Объем
	1-й этаж	Конструктив - ...	ПЕР-001		32 мм	0 мм	0,56 м2	0,02 м3
	1-й этаж	Конструктив - ...	ПЕР-001		32 мм	0 мм	0,56 м2	0,02 м3
	1-й этаж	Конструктив - ...	ПЕР-001		32 мм	0 мм	0,56 м2	0,02 м3
	1-й этаж	Конструктив - ...	ПЕР-001		32 мм	0 мм	0,56 м2	0,02 м3
	1-й этаж	Конструктив - ...	ПЕР-001		32 мм	0 мм	0,56 м2	0,02 м3
	1-й этаж	Конструктив - ...	ПЕР-001		32 мм	0 мм	0,56 м2	0,02 м3
	1-й этаж	Конструктив - ...	ПЕР-001		32 мм	0 мм	0,56 м2	0,02 м3
	1-й этаж	Конструктив - ...	ПЕР-001		32 мм	0 мм	0,56 м2	0,02 м3
	1-й этаж	Конструктив - ...	ПЕР-001		32 мм	0 мм	0,56 м2	0,02 м3
	1-й этаж	Конструктив - ...	ПЕР-001		32 мм	0 мм	0,56 м2	0,02 м3
	1-й этаж	Конструктив - ...	ПЕР-001		32 мм	0 мм	0,56 м2	0,02 м3
ПЕРЕКРЫТИЕ	1-й этаж сумма						22,80 м2	0,73 м3
ПЕРЕКРЫТИЕ	Сумма по всем этажам						22,80 м2	0,73 м3
КРЫША								
	2-й этаж	Конструктив - ...	СКР-001		30 мм	0 мм	27,86 м2	0,84 м3
	2-й этаж	Конструктив - ...	СКР-001		30 мм	0 мм	27,86 м2	0,84 м3
КРЫША	2-й этаж сумма						55,71 м2	1,67 м3
КРЫША	Сумма по всем этажам						55,71 м2	1,67 м3
ОБЪЕКТ								
	1-й этаж	Конструктив - ...	ОБ-000119	RINGHIERA_IX...	1 200 мм	1 000 мм	1,93 м2	0,03 м3

1-й этаж	Конструктив - ...	ОБ-000119	RINGHIERA_IX...	1 200 мм	1 000 мм	1,93 м2	0,03 м3
1-й этаж	Конструктив - ...	ОБ-000119	RINGHIERA_IX...	1 200 мм	1 000 мм	1,93 м2	0,03 м3
1-й этаж	Конструктив - ...	ОБ-000119	RINGHIERA_IX...	1 400 мм	1 000 мм	2,13 м2	0,03 м3

стр. 4

Основная ведомость элементов

22.06.2016

Элемент	Этаж	Имя Слоя	ID Пользователя	Библ. элемент	...	Высота	Площадь Поверхности	Объем
	1-й этаж	Конструктив - ...	ОБ-000119	RINGHIERA_IX...	1 400 мм	1 000 мм	2,13 м2	0,03 м3
	1-й этаж	Конструктив - ...	ОБ-000119	RINGHIERA_IX...	1 400 мм	1 000 мм	2,13 м2	0,03 м3
	1-й этаж	Конструктив - ...	ОБ-000122	s_outdoor_firep...	4 000 мм	3 000 мм	40,27 м2	1,61 м3
	1-й этаж	Элемент Моде...	Ось-001	Стандартный ...	1 000 мм	1 000 мм	0,04 м2	0,00 м3
	1-й этаж	Элемент Моде...	Ось-001	Стандартный ...	1 000 мм	1 000 мм	0,06 м2	0,00 м3
	1-й этаж	Элемент Моде...	Ось-001	Стандартный ...	1 000 мм	1 000 мм	0,06 м2	0,00 м3
	1-й этаж	Элемент Моде...	Ось-001	Стандартный ...	1 000 мм	1 000 мм	0,07 м2	0,00 м3
	1-й этаж	Элемент Моде...	Ось-001	Стандартный ...	1 000 мм	1 000 мм	0,09 м2	0,00 м3
ОБЪЕКТ	1-й этаж сумма						52,76 м2	1,80 м3
	2-й этаж	Стропильная	ОБ-000100	Стропило RM 19	2 720 мм	2 051 мм	1,34 м2	0,02 м3
	2-й этаж	Стропильная	ОБ-000101	Стропило RM 19	2 720 мм	2 051 мм	1,34 м2	0,02 м3
	2-й этаж	Стропильная	ОБ-000102	Стропило RM 19	2 720 мм	2 051 мм	1,34 м2	0,02 м3
	2-й этаж	Стропильная	ОБ-000103	Стропило RM 19	2 720 мм	2 051 мм	1,34 м2	0,02 м3
	2-й этаж	Стропильная	ОБ-000104	Стропило RM 19	2 720 мм	2 051 мм	1,34 м2	0,02 м3
	2-й этаж	Стропильная	ОБ-000105	Стропило RM 19	2 720 мм	2 051 мм	1,34 м2	0,02 м3
	2-й этаж	Стропильная	ОБ-000106	Стропило RM 19	2 720 мм	2 051 мм	1,34 м2	0,02 м3
	2-й этаж	Стропильная	ОБ-000106	Стропило RM 19	2 720 мм	2 051 мм	1,34 м2	0,02 м3
	2-й этаж	Стропильная	ОБ-000108	Ригель RM 19	5 440 мм	100 мм	2,05 м2	0,03 м3
	2-й этаж	Стропильная	ОБ-000109	Ригель RM 19	5 440 мм	100 мм	2,05 м2	0,03 м3
	2-й этаж	Стропильная	ОБ-000110	Ригель RM 19	5 440 мм	100 мм	2,05 м2	0,03 м3

2-й этаж	Стропильная	ОБ-000111	Ригель RM 19	5 440 мм	100 мм	2,05 м2	0,03 м3
2-й этаж	Стропильная	ОБ-000112	Ригель RM 19	5 440 мм	100 мм	2,05 м2	0,03 м3
2-й этаж	Стропильная	ОБ-000113	Ригель RM 19	5 440 мм	100 мм	2,05 м2	0,03 м3
2-й этаж	Стропильная	ОБ-000114	Ригель RM 19	5 440 мм	100 мм	2,05 м2	0,03 м3

стр. 5

Основная ведомость элементов

22.06.2016

Элемент	Этаж	Имя Слоя	ID Пользователя	Библ. элемент	...	Высота	Площадь Поверхности	Объем
	2-й этаж	Стропильная	ОБ-000115	Ригель RM 19	5 440 мм	100 мм	2,05 м2	0,03 м3
	2-й этаж	Стропильная	ОБ-000116	Ригель RM 19	5 440 мм	100 мм	2,05 м2	0,03 м3
	2-й этаж	Стропильная	ОБ-000117	Ригель RM 19	5 440 мм	100 мм	2,05 м2	0,03 м3
	2-й этаж	Стропильная	ОБ-000118	Ригель RM 19	5 440 мм	100 мм	2,05 м2	0,03 м3
	2-й этаж	Стропильная	ОБ-00081	Стропило RM 19	2 720 мм	2 051 мм	1,34 м2	0,02 м3
	2-й этаж	Стропильная	ОБ-00081	Стропило RM 19	2 720 мм	2 051 мм	1,34 м2	0,02 м3
	2-й этаж	Стропильная	ОБ-00082	Стропило RM 19	2 720 мм	2 051 мм	1,34 м2	0,02 м3
	2-й этаж	Стропильная	ОБ-00083	Стропило RM 19	2 720 мм	2 051 мм	1,34 м2	0,02 м3
	2-й этаж	Стропильная	ОБ-00084	Стропило RM 19	2 720 мм	2 051 мм	1,34 м2	0,02 м3
	2-й этаж	Стропильная	ОБ-00085	Стропило RM 19	2 720 мм	2 051 мм	1,34 м2	0,02 м3
	2-й этаж	Стропильная	ОБ-00086	Стропило RM 19	2 720 мм	2 051 мм	1,34 м2	0,02 м3
	2-й этаж	Стропильная	ОБ-00087	Стропило RM 19	2 720 мм	2 051 мм	1,34 м2	0,02 м3
	2-й этаж	Стропильная	ОБ-00088	Стропило RM 19	2 720 мм	2 051 мм	1,34 м2	0,02 м3
	2-й этаж	Стропильная	ОБ-00089	Стропило RM 19	2 720 мм	2 051 мм	1,34 м2	0,02 м3
	2-й этаж	Стропильная	ОБ-00090	Стропило RM 19	2 720 мм	2 051 мм	1,34 м2	0,02 м3
	2-й этаж	Стропильная	ОБ-00091	Стропило RM 19	2 720 мм	2 051 мм	1,34 м2	0,02 м3
	2-й этаж	Стропильная	ОБ-00092	Стропило RM 19	2 720 мм	2 051 мм	1,34 м2	0,02 м3
	2-й этаж	Стропильная	ОБ-00093	Стропило RM 19	2 720 мм	2 051 мм	1,34 м2	0,02 м3
	2-й этаж	Стропильная	ОБ-00093	Стропило RM 19	2 720 мм	2 051 мм	1,34 м2	0,02 м3

2-й этаж	Стропильная	ОБ-00094	Стропило RM 19	2 720 мм	2 051 мм	1,34 м2	0,02 м3
2-й этаж	Стропильная	ОБ-00094	Стропило RM 19	2 720 мм	2 051 мм	1,34 м2	0,02 м3
2-й этаж	Стропильная	ОБ-00095	Стропило RM 19	2 720 мм	2 051 мм	1,34 м2	0,02 м3
2-й этаж	Стропильная	ОБ-00096	Стропило RM 19	2 720 мм	2 051 мм	1,34 м2	0,02 м3
2-й этаж	Стропильная	ОБ-00097	Стропило RM 19	2 720 мм	2 051 мм	1,34 м2	0,02 м3

стр. 6

Основная ведомость элементов

22.06.2016

Элемент	Этаж	Имя Слоя	ID Пользователя	Библ. элемент	...	Высота	Площадь Поверхности	Объем
	2-й этаж	Стропильная	ОБ-00098	Стропило RM 19	2 720 мм	2 051 мм	1,34 м2	0,02 м3
	2-й этаж	Стропильная	ОБ-00099	Стропило RM 19	2 720 мм	2 051 мм	1,34 м2	0,02 м3
ОБЪЕКТ	2-й этаж сумма						62,67 м2	1,11 м3
ОБЪЕКТ	Сумма по всем этажам						115,44 м2	2,91 м3

